






SECCIÓ I PLANTA
C. SANT PERE MARTIR I PART C. CONTOLIU

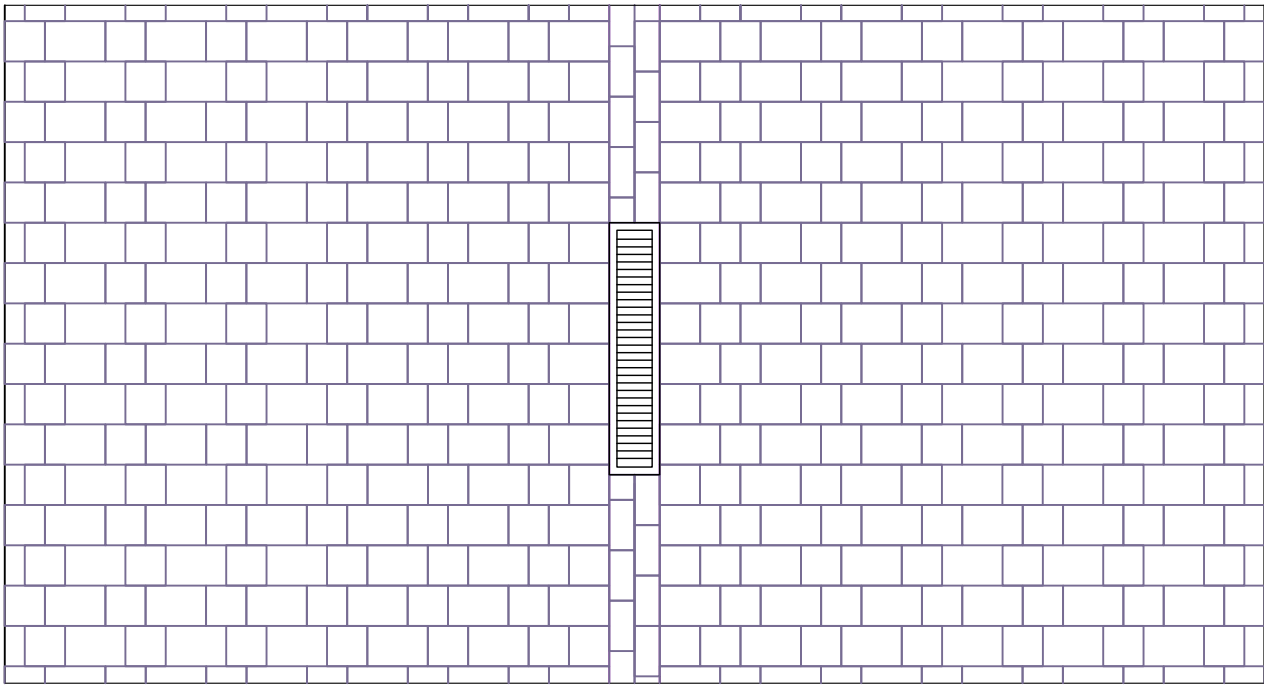

SECCIÓ I PLANTA
CARRERS TIPUS

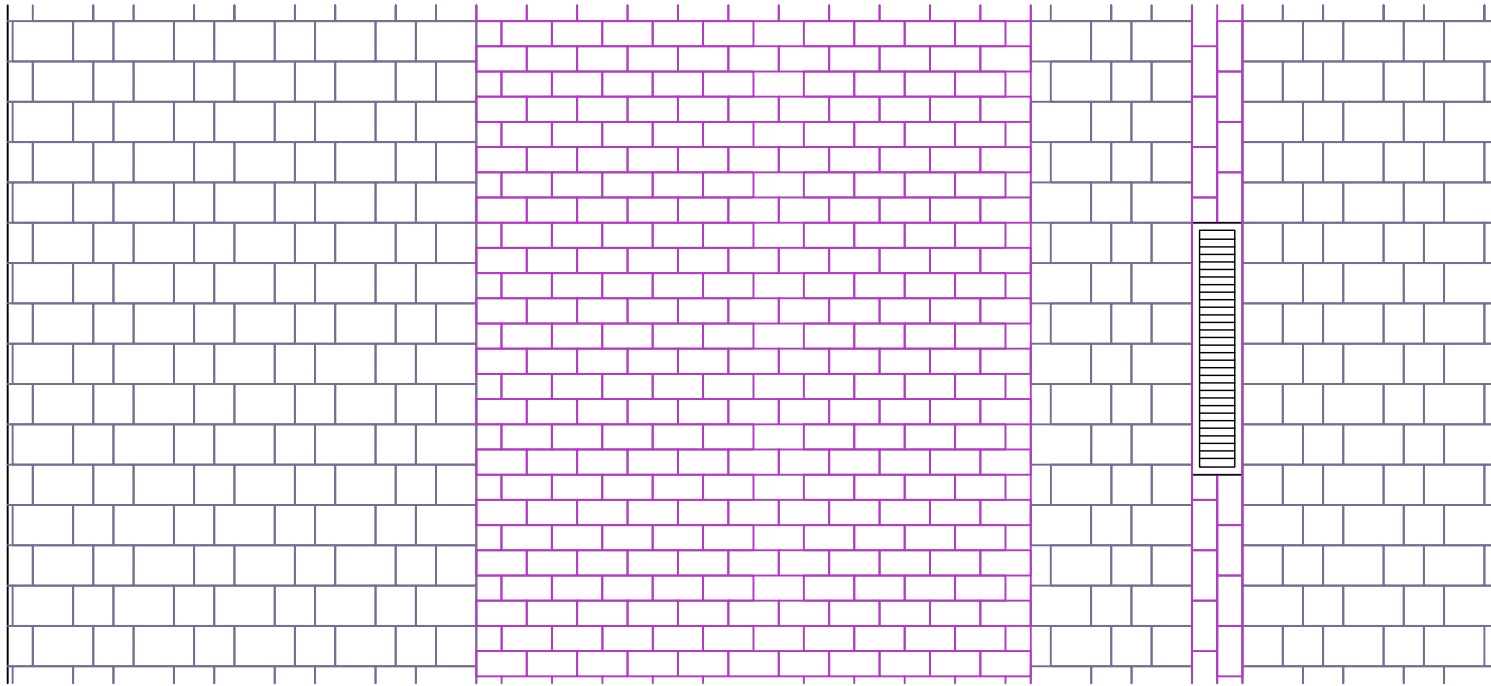

SECCIÓ I PLANTA
CARRER JOAN FORQUET

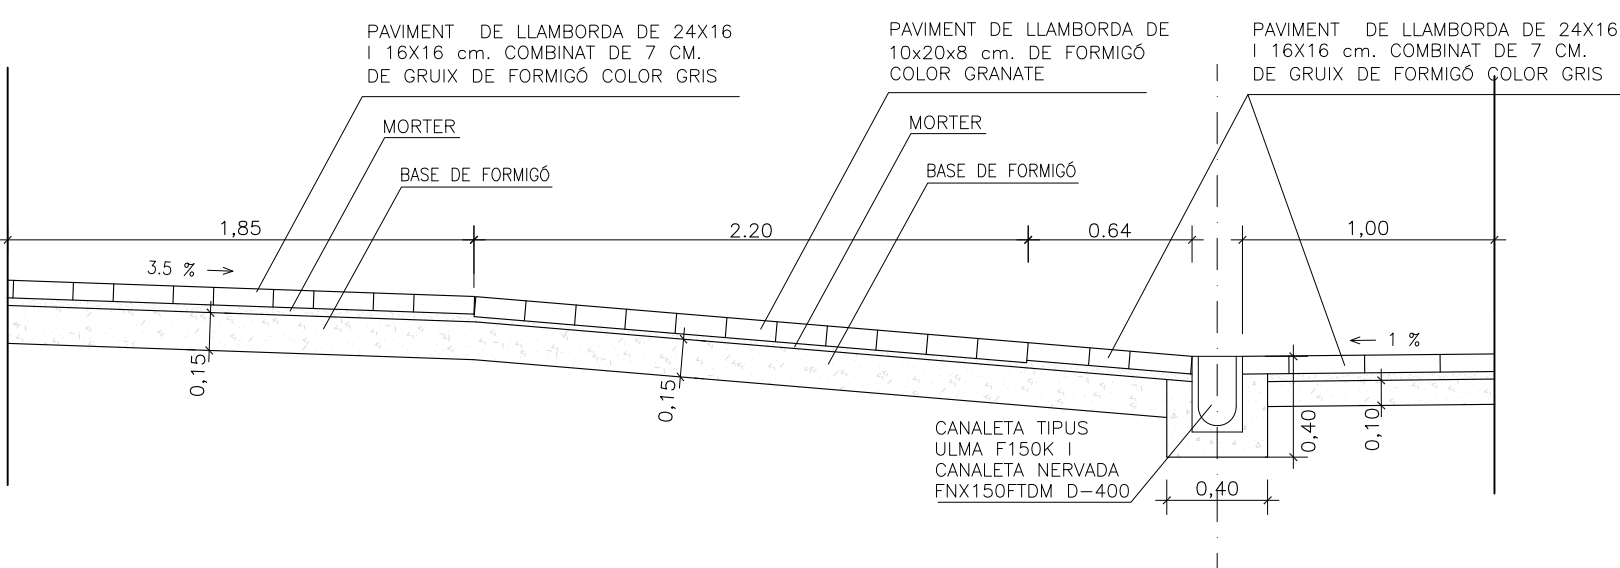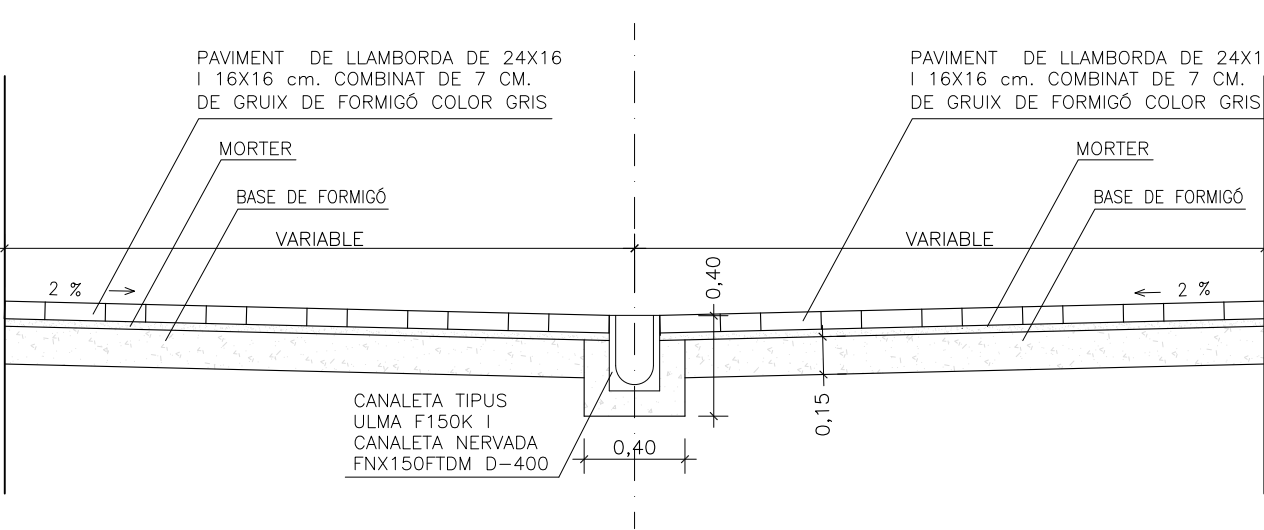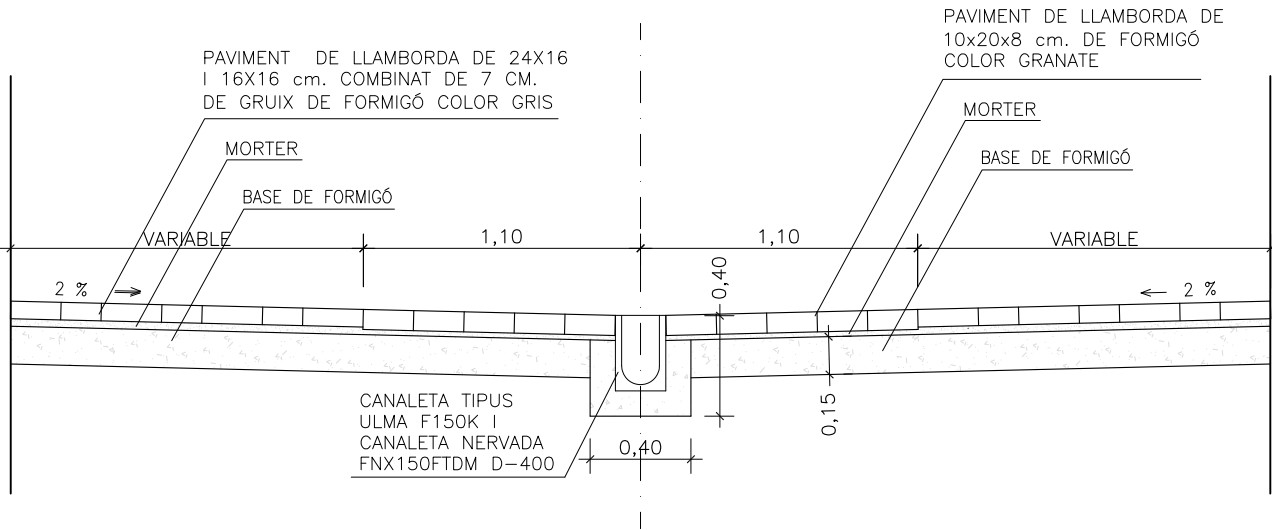

AJUNTAMENT DE BLANES



AIGÜES DE BLANES, S.A.

C/Cervantes, 118 local 1
08370 Calldes
Tel: 93-765.50.33

heras
E N G I N Y E R S

FRANCESC HERAS I PERELLÓ
ENGINEER INDUSTRIAL

PROJECTE D'INFRAESTRUCTURES D'AIGUA
POTABLE I SANEJAMENT DEL PLA DE BARRIS
DEL SECTOR S'AUGUER - SA MASSANEDA

TÍTOL DEL PLÀNOL:
DETALLS CARRERS
PLANTA I SECCIÓ

Nº PLÀNOL: 4.2

FULL 1 DE 1

ESCALA:

0 0.3 0.6

1/30

ESCALA GRÀFICA

DATA:

SETEMBRE-2017

Nº FETXER:

2073