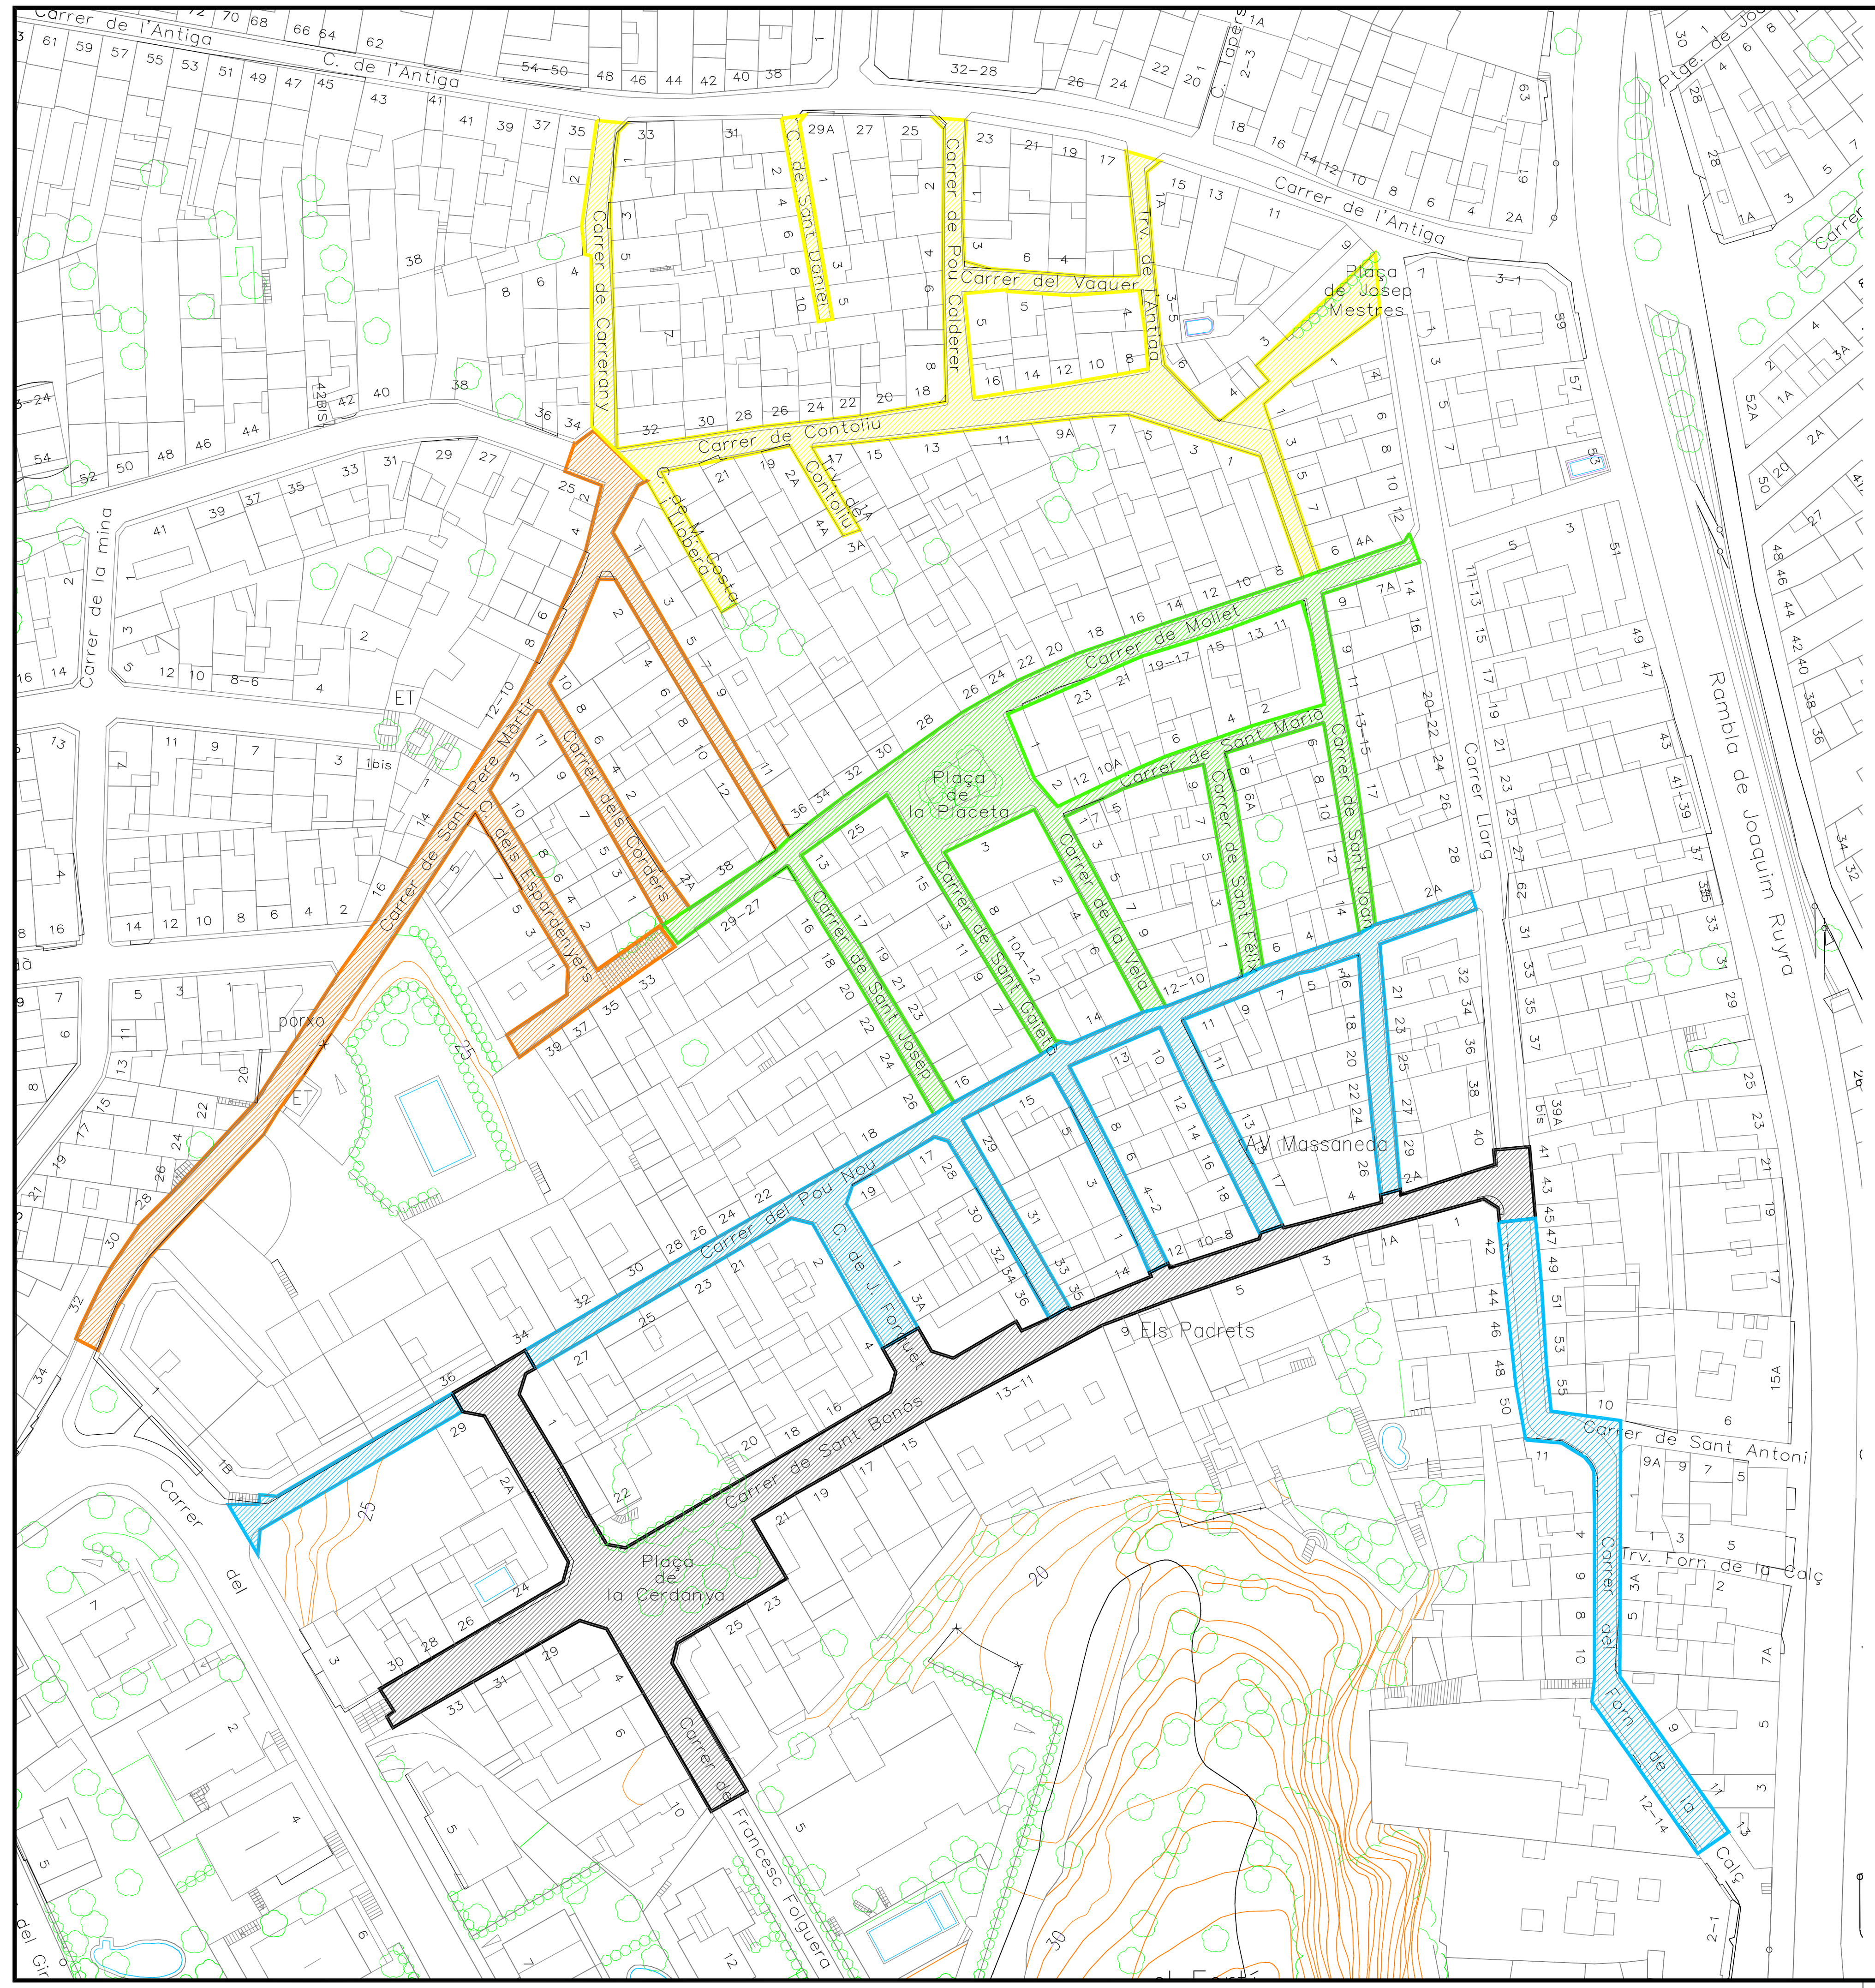

Nord

FASES SECTOR SA MASSANEDA

- 1ª FASE
- 2ª FASE
- 3ª FASE
- 4ª FASE
- FET

AJUNTAMENT DE BLANES

AIGÜES DE BLANES, S.A.

heras Enginyers — Enginyeria de serveis i contractacions
C/Cervantes,118 local 1
08370 Calella
Tel: 93.766.50.33

FRANCESC HERAS I PERELLÓN
ENGINYER INDUSTRIAL

PROJECTE D'INFRAESTRUCTURES D'AIGUA POTABLE I SANEJAMENT DEL PLA DE BARRIS DEL SECTOR S'AUGUER - SA MASSANEDA

TÍTOL DEL PLÀNOL: SECTOR SA MASSANEDA — PLANTA GENERAL FASES	Nº PLÀNOL: 3
	FULL 2 DE 2
ESCALA: 1/1.000 — ESCALA GRÀFICA 0 10 20	DATA: SETEMBRE-2017
	Nº FITXER: 2073