

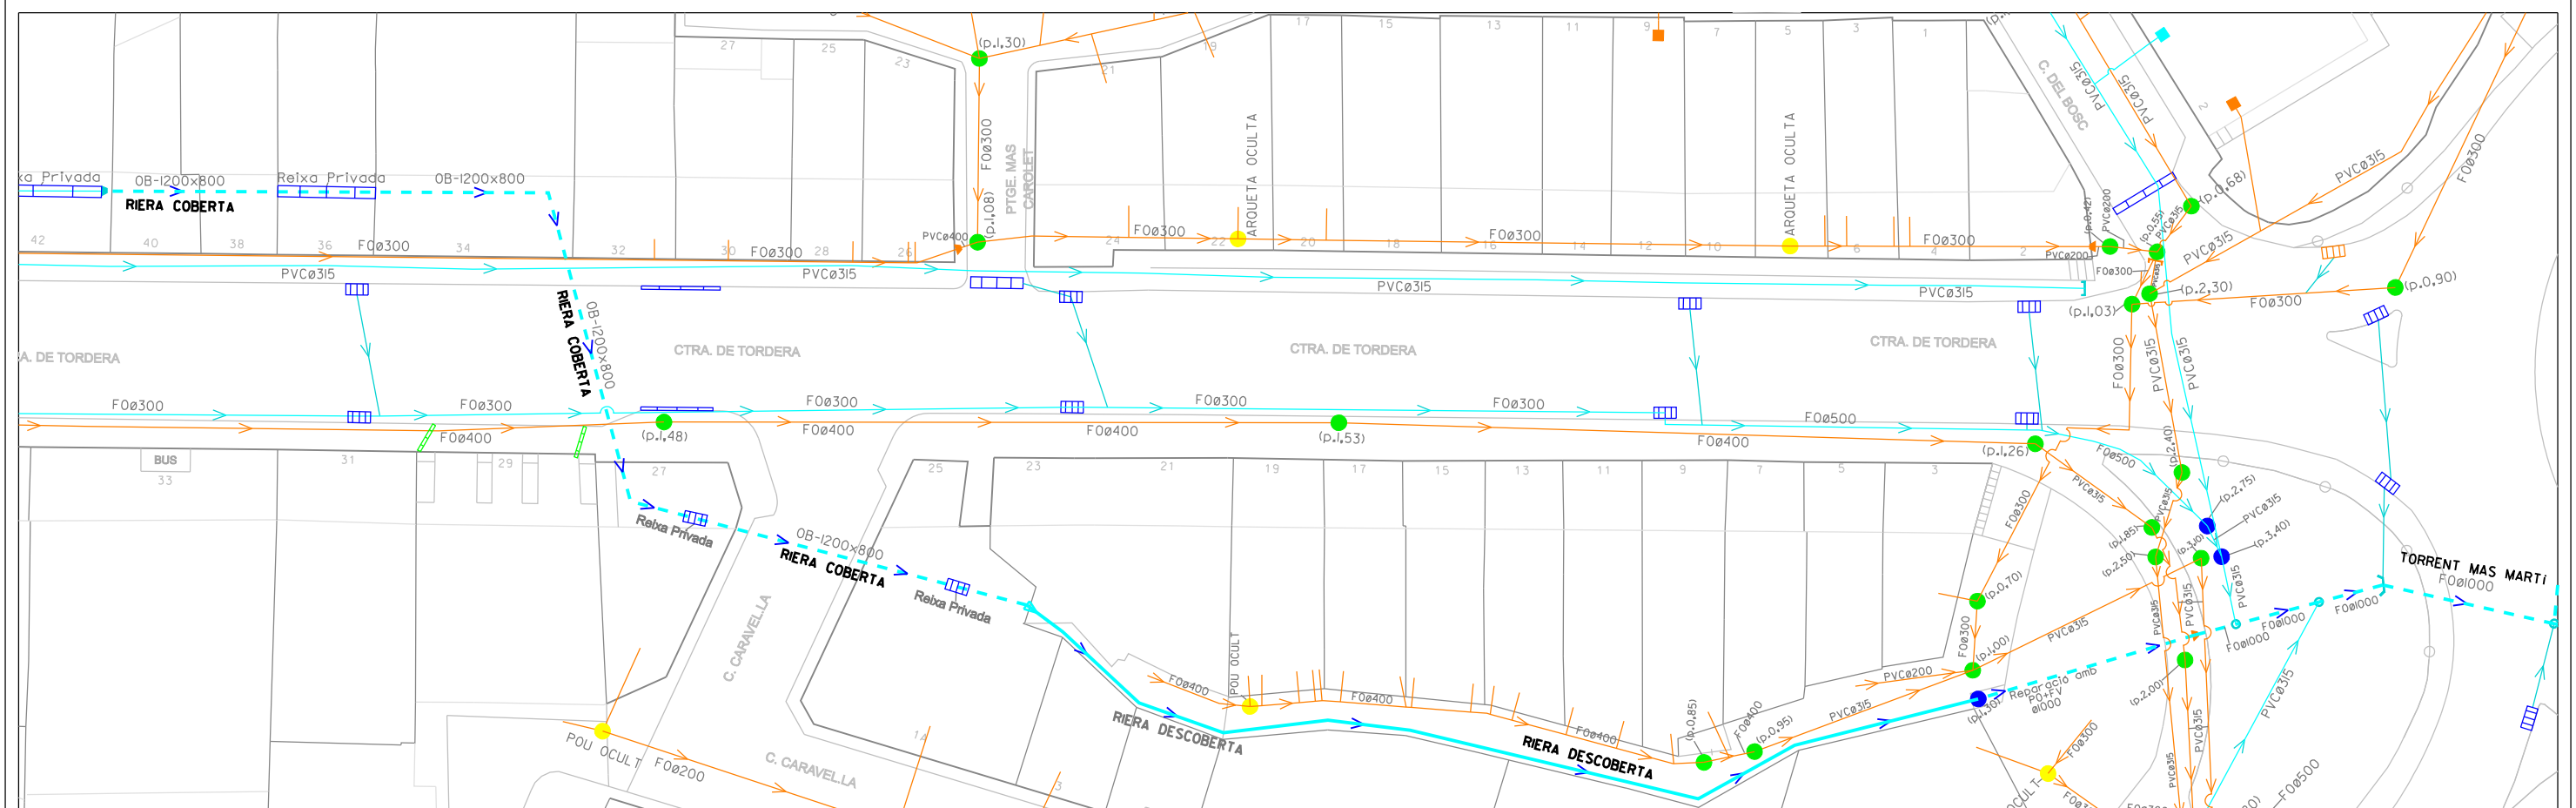



DOCUMENT n° 4

PLÀNOLS

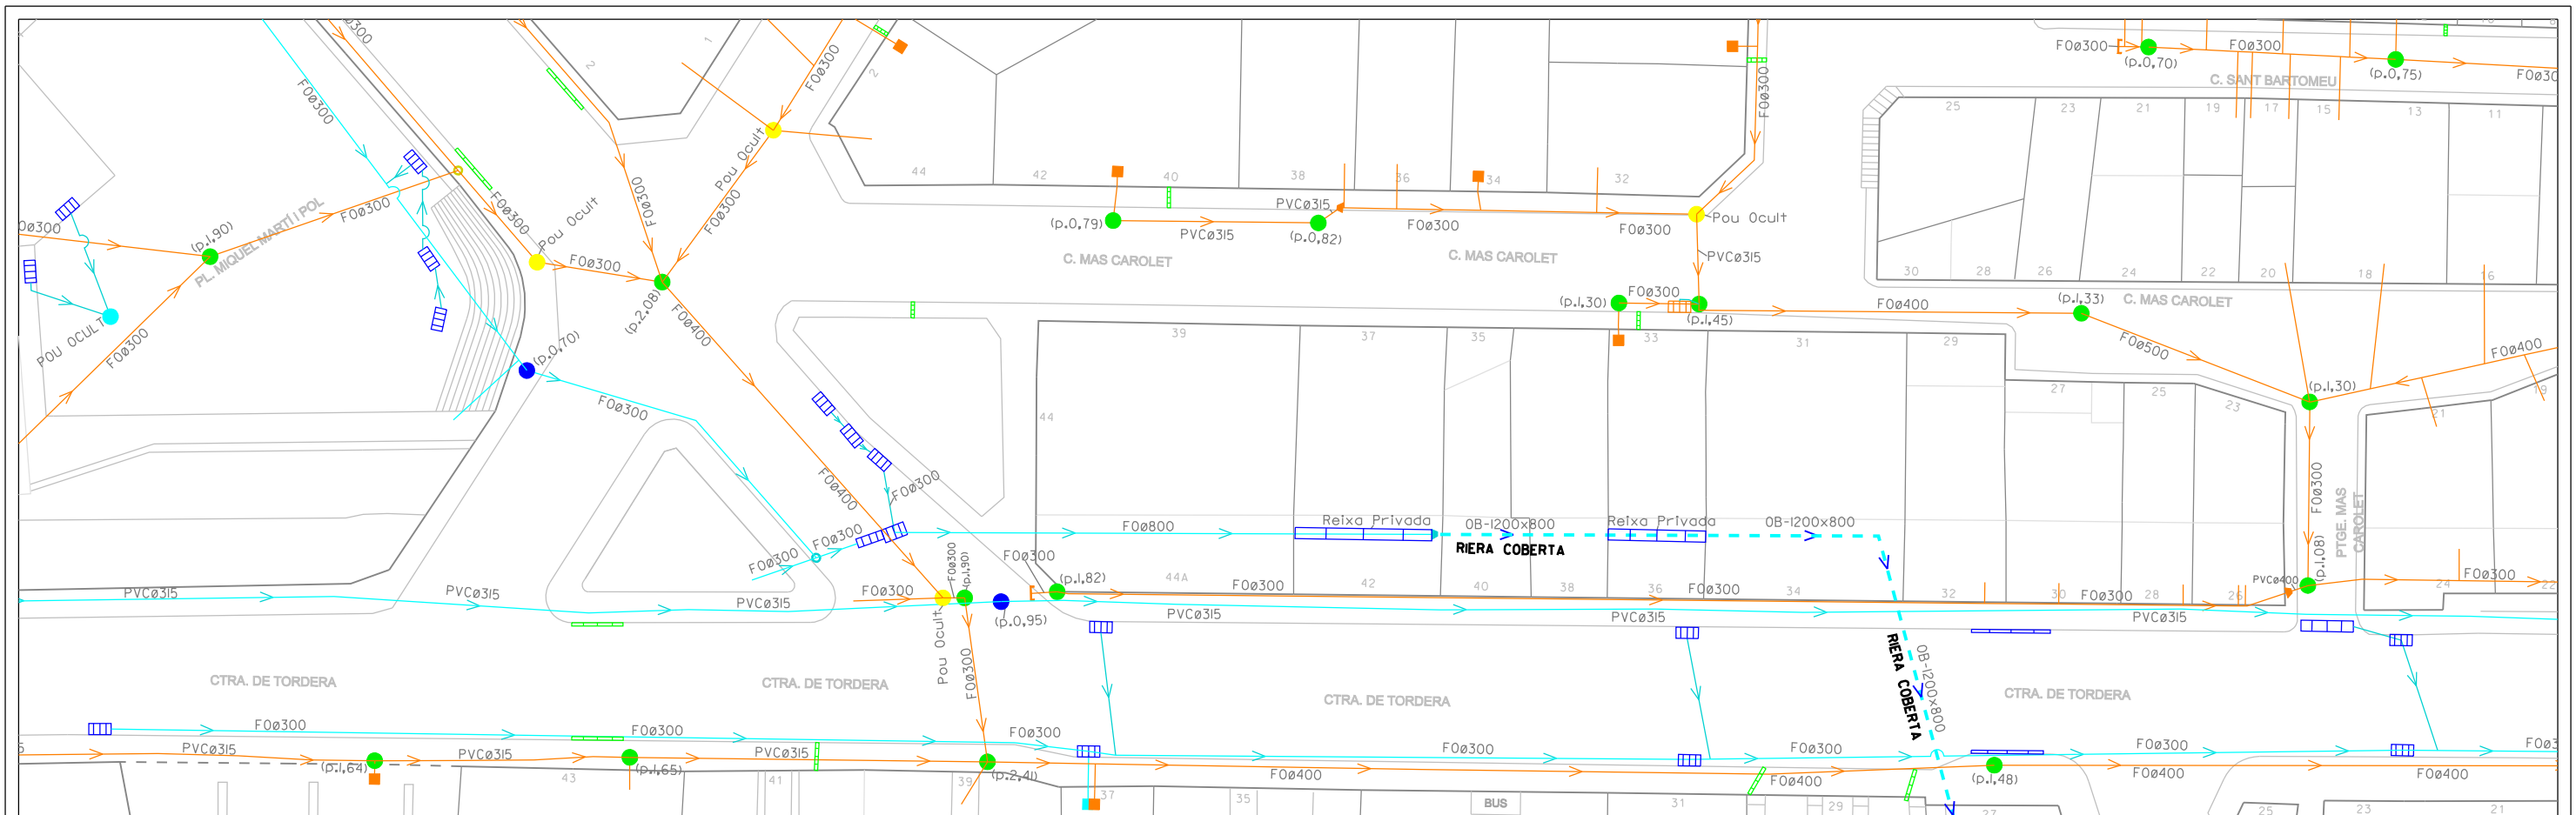

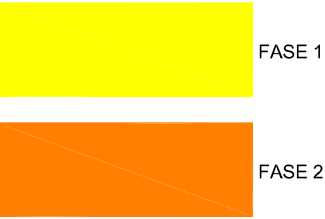

PLÀNOL: MILLORA I AMPLIACIÓ DE LA XARXA PLUVIAL DE CA LA GUIDÓ-MAS CAROLET FASES D'OBRA		
ESCALA: 1:1000	DATA: JULIOL 2017	 AIGÜES DE BLANES, S.A.

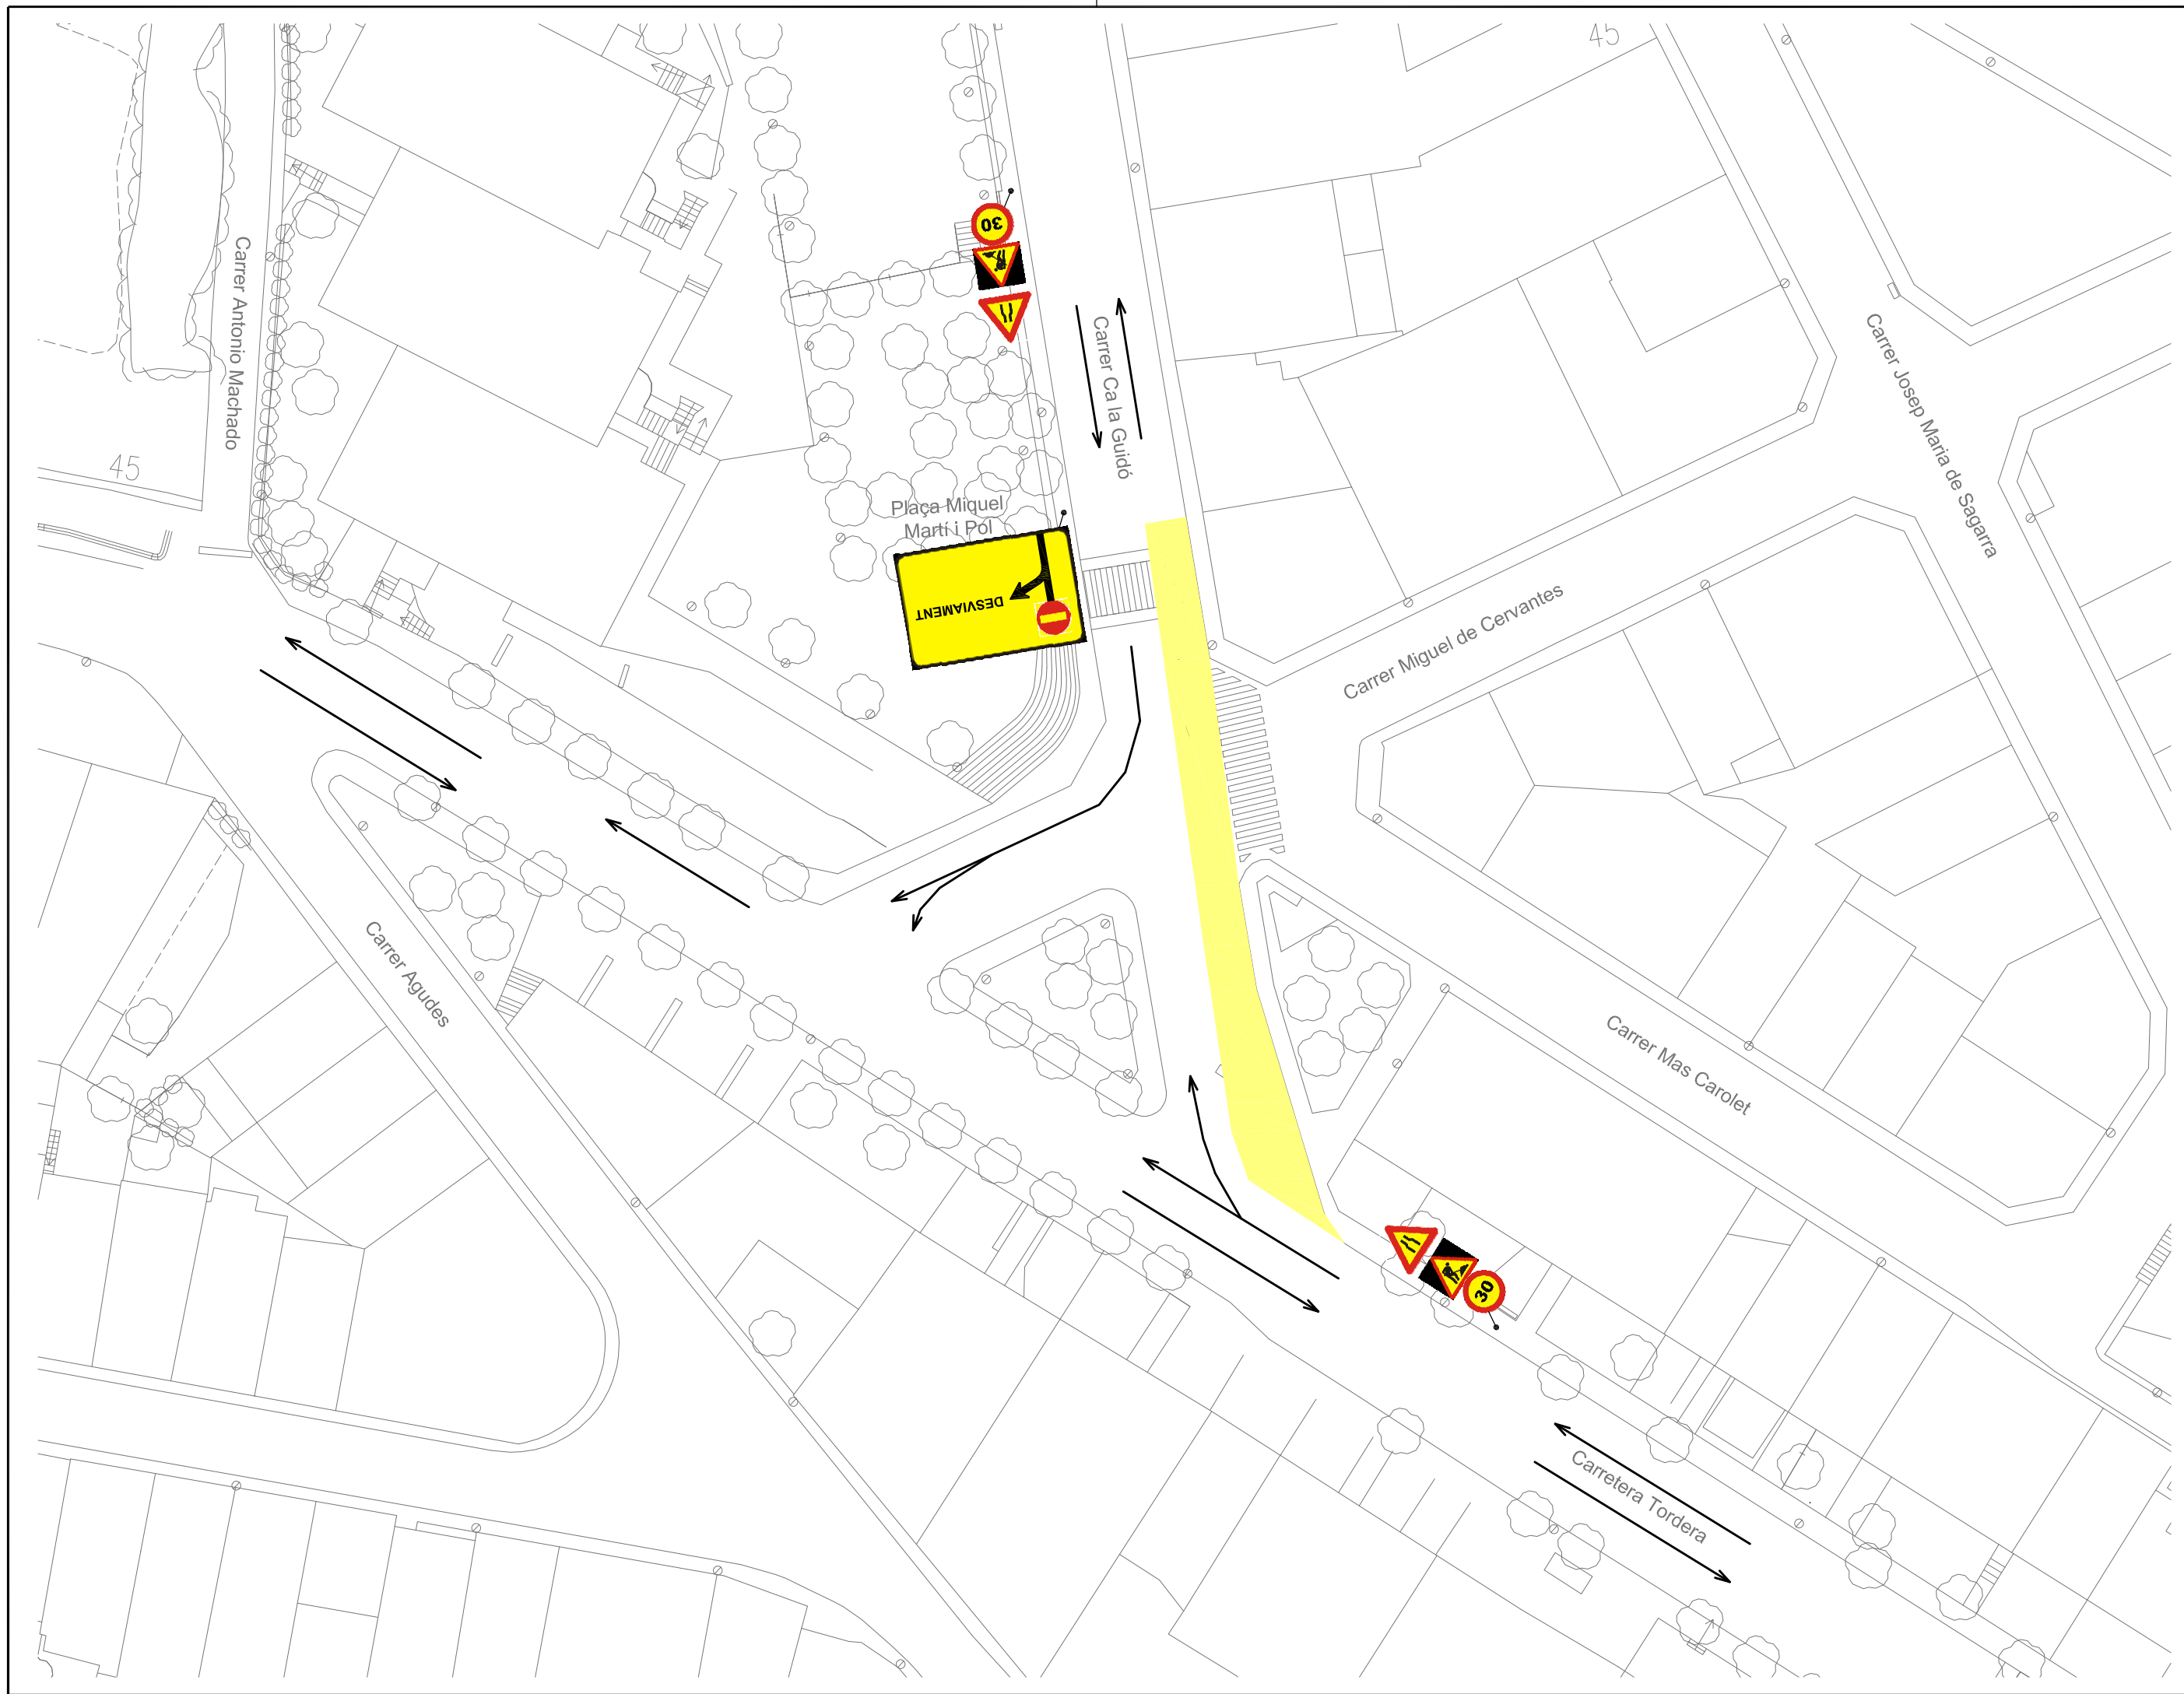

ZONA D'OBRES

BARRERA DE NEW JERSEYS DE PLÀSTIC
AMB LÍNIA DE LLUMS D'OBRA

BARRERA DE TANQUES DE PLÀSTIC
AMB LÍNIA DE LLUMS D'OBRA

SENTIT DE CIRCULACIÓ

MILLORA I AMPLIACIÓ DE LA XARXA PLUVIAL DE CA LA
GUIDÓ-MAS CAROLET
DESVIAMENTS DE TRÀNSIT

XARXA PLUVIAL FASE 2

NÚM. 2



ESCALA 1/500

BLANES, SETEMBRE DE 2017

Ctra. A. Costa Brava

ROTONDA
FOCS

BURGUER

CA LA GUIDÓ

MAS CREMAT

A ZONA CA LA GUIDÓ
DESVIAMENT PROVISIONAL PER OBRES

