


DOCUMENT NÚMERO 2: PLÀNOLS



EMPLAÇAMENT

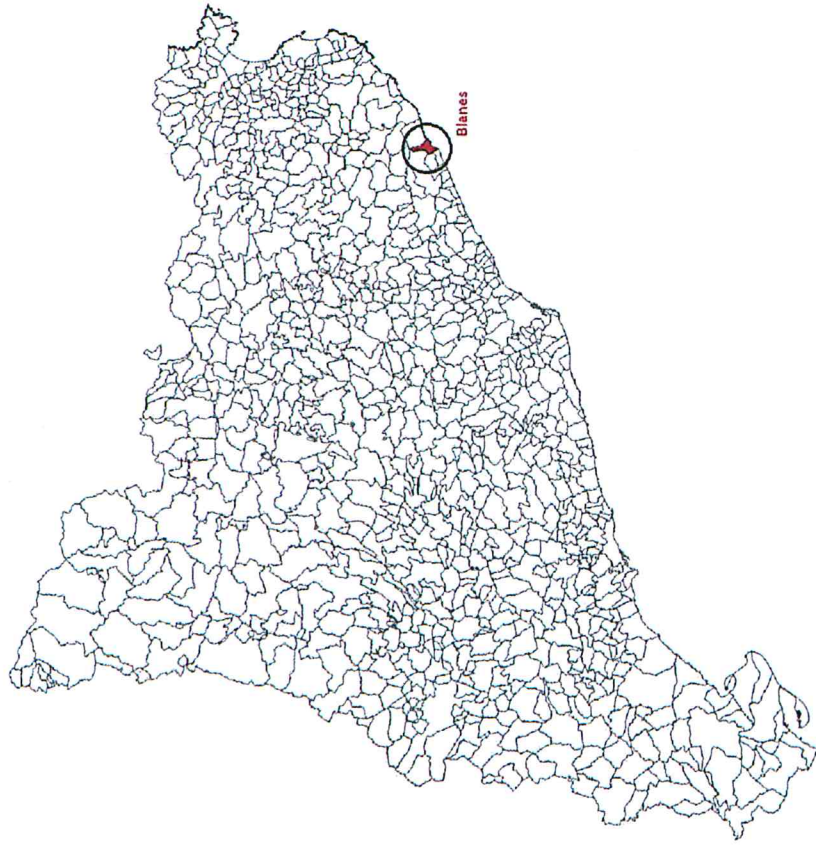

SITUACIÓ




ZONA D'OBRA



AIGÜES DE BLANES, S.A.

PROJECTE DE REFORMA DE LES XARXES D'AIGUA POTABLE I CLAVEGUERAM ALS CARRERS ROSSELLÓ I ESCALES DE L'AIGUA DE BLANES			
PLÀNOL:	SITUACIÓ, EMPLAÇAMENT I ZONA D'OBRA	NÚMERO:	01
ESCALA:	S/E	DATA:	OCTUBRE 2018
			 AIGÜES DE BLANES, S.A.

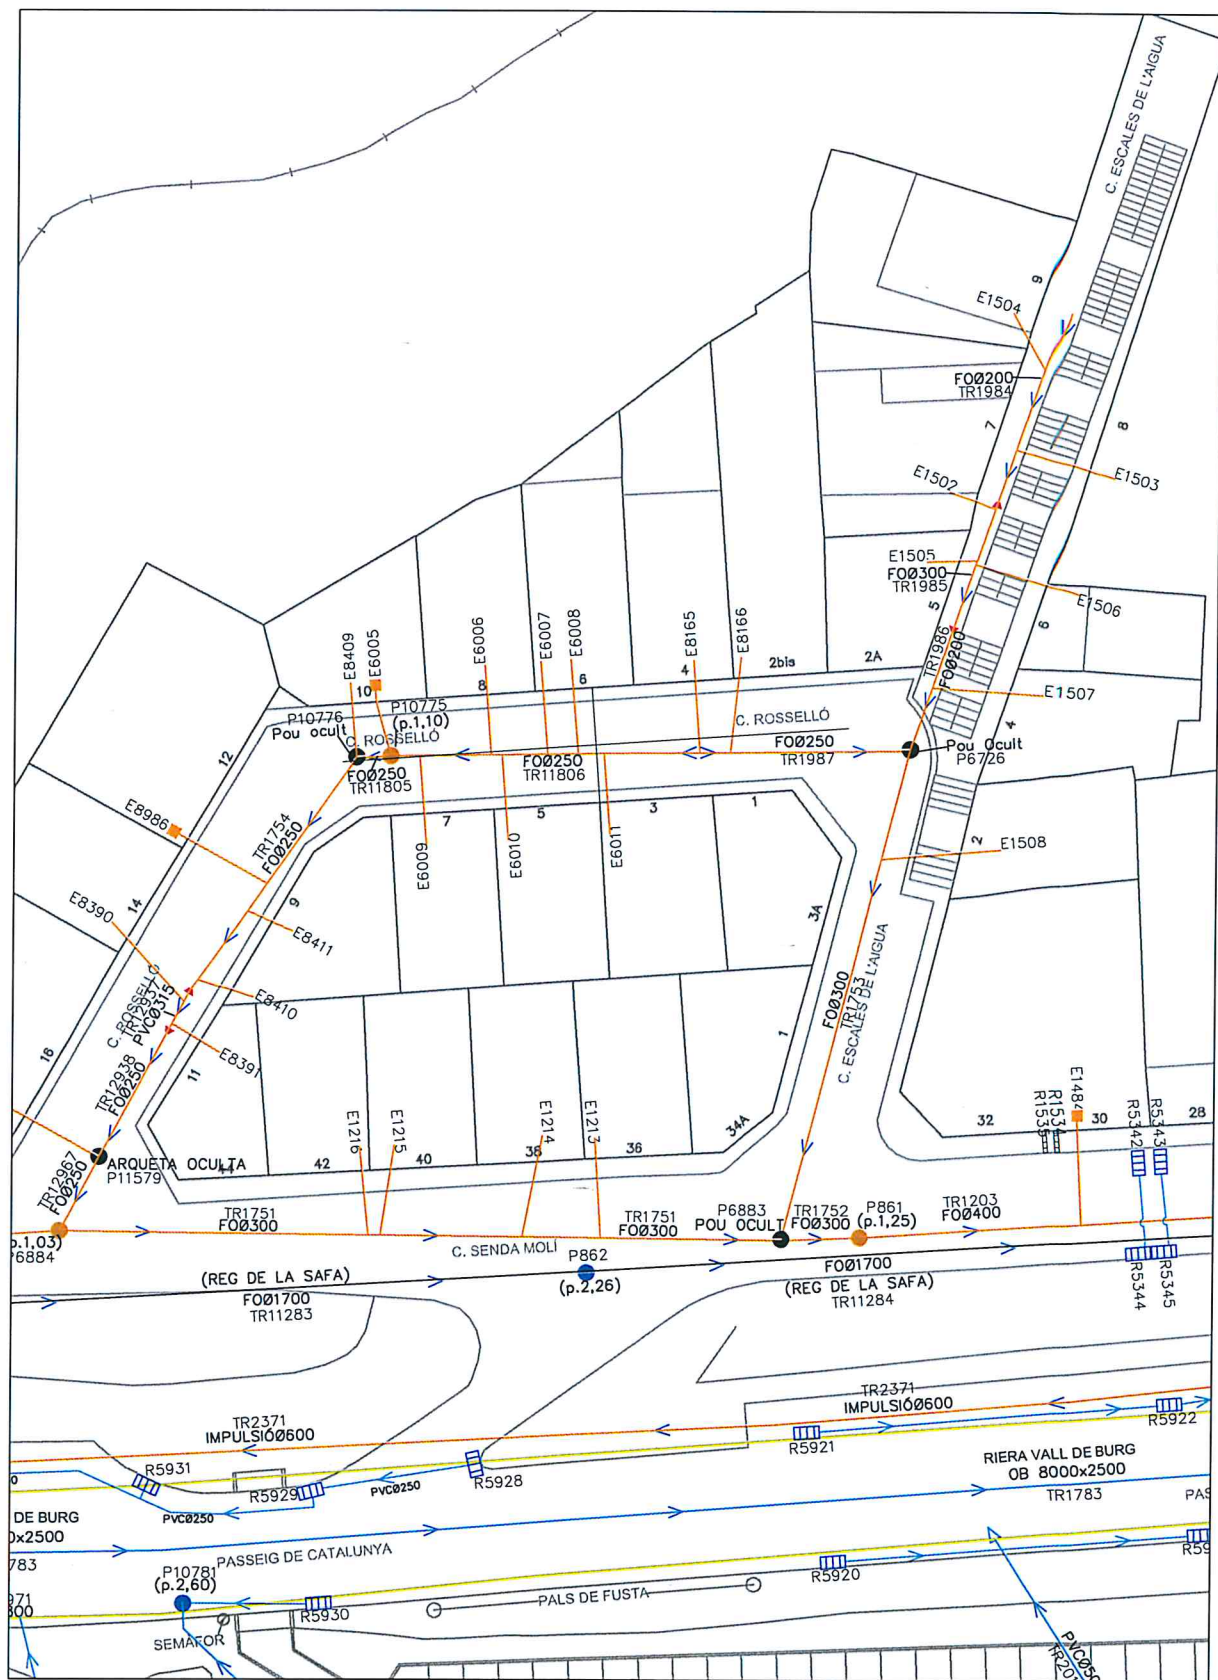

PROJECTE DE REFORMA DE LES XARXES D'AIGUA POTABLE I CLAVEGUERAM
ALS CARRERS ROSSELLÓ I ESCALES DE L'AIGUA DE BLANES

PLÀNOL:

XARXA EXISTENT SANEJAMENT

NÚMERO:

02

ESCALA:


1:500

DATA:

OCTUBRE 2018


AGÜES DE BLANES, S.A.

AGÜES DE BLANES, S.A.

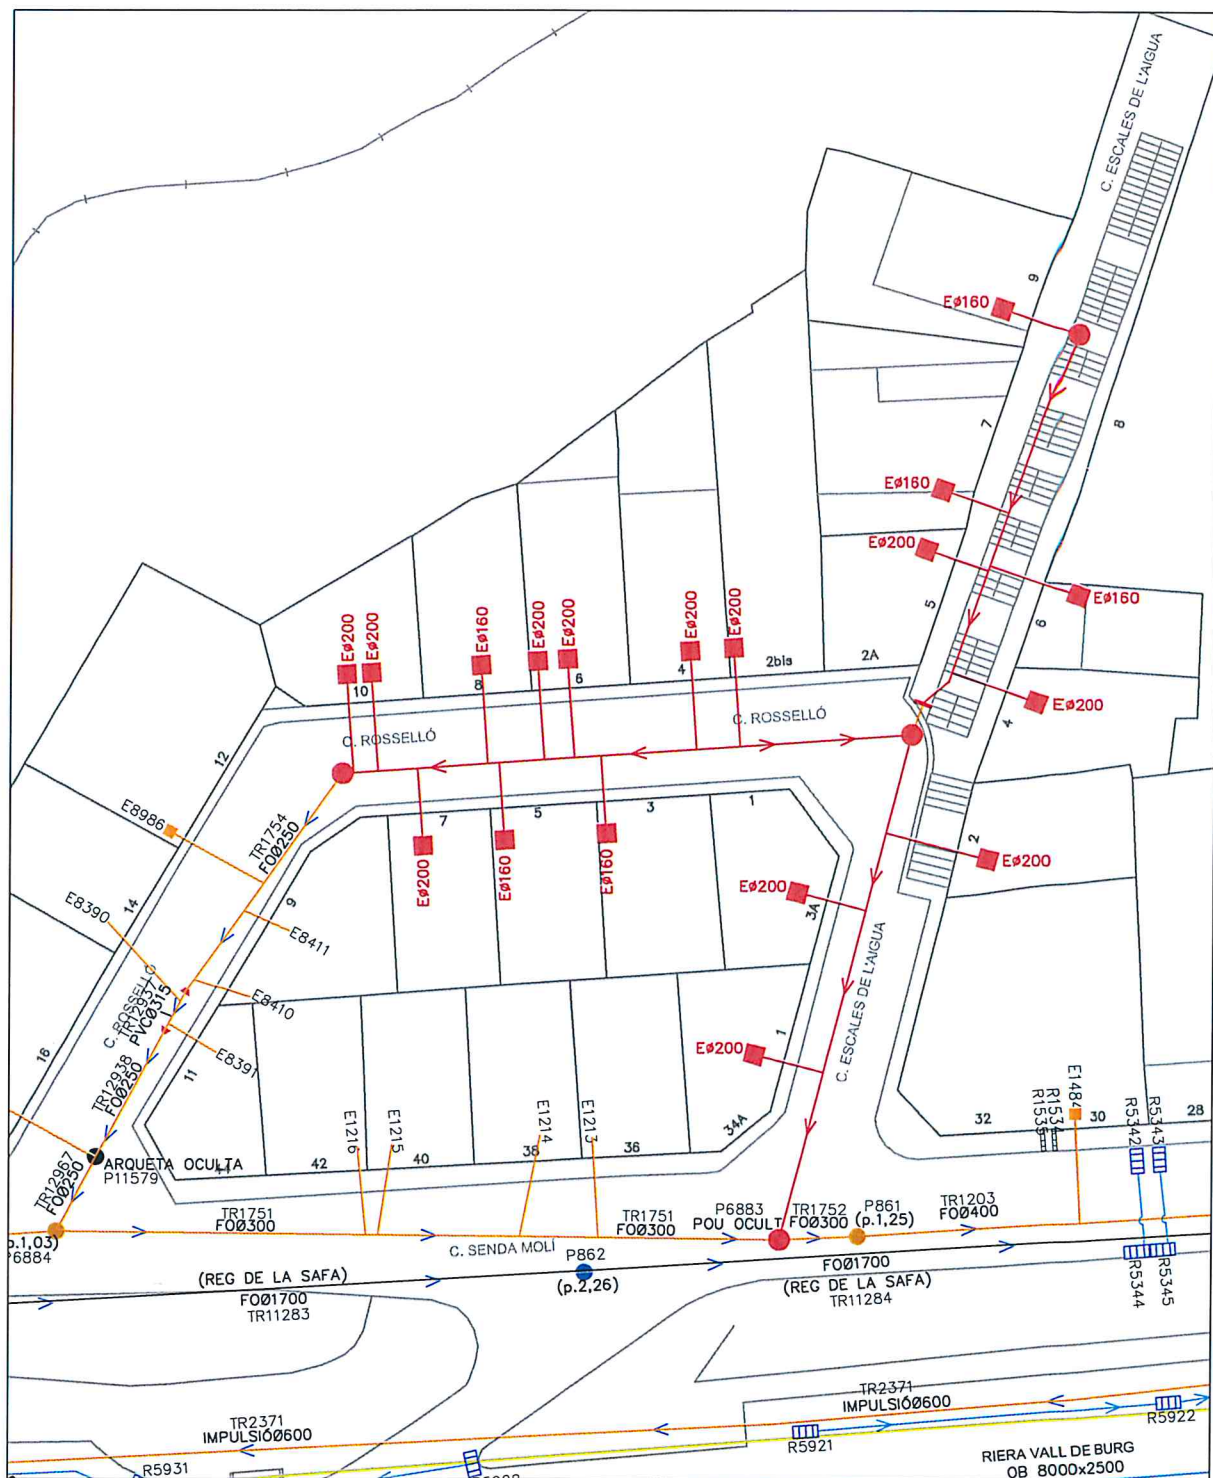

	XARXA PLUVIAL EXISTENT		NOVA ESCOMESA CLAVEGUERAM AMB REGISTRE
	XARXA CLAVEGUERAM EXISTENT		NOVA XARXA CLAVEGUERAM PVC Ø315
	NOU POU DE CLAVEGUERAM		PUNT DE CONNEXIÓ

PROJECTE DE REFORMA DE LES XARXES D'AIGUA POTABLE I CLAVEGUERAM ALS CARRERS ROSSELLÓ I ESCALES DE L'AIGUA-DE-BLANES			
PLÀNOL:	XARXA PREVISTA SANEJAMENT		NÚMERO: 04
ESCALA:	1:500	DATA:	OCTUBRE 2018

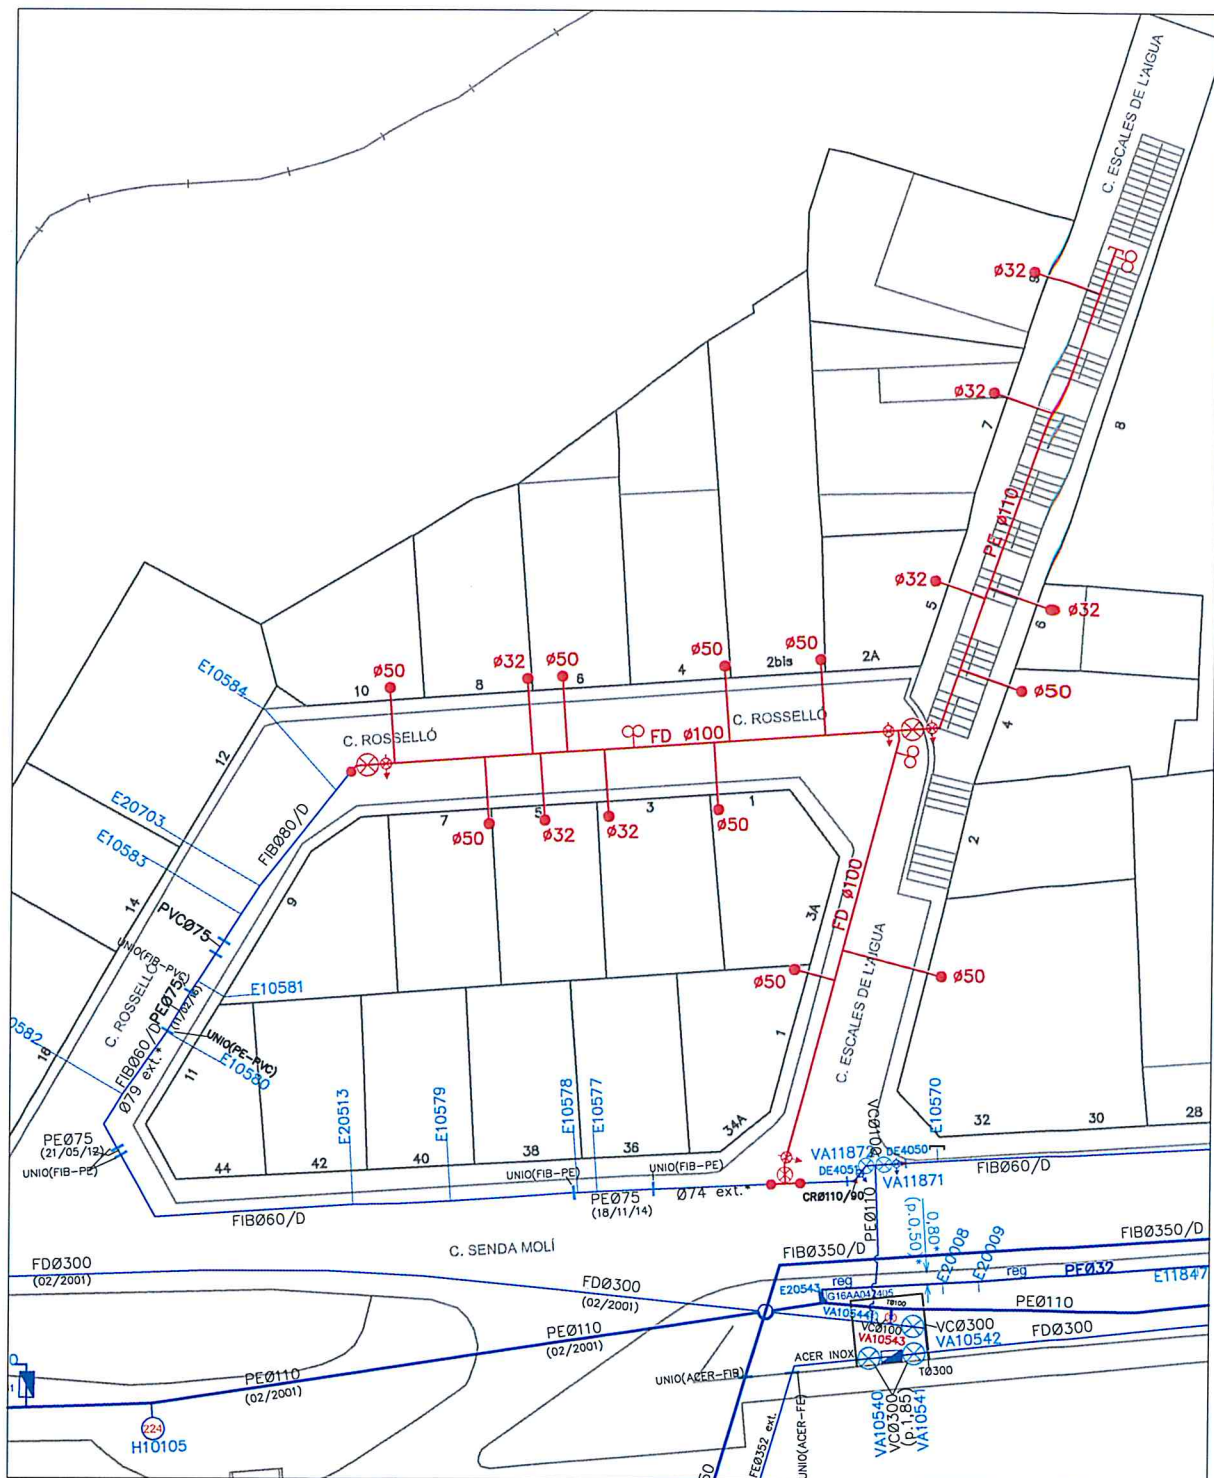

	XARXA AIGUA EXISTENT		NOU DESGUÀS		NOVA VÀLVULA
	PUNT DE CONNEXIÓ		NOVA VENTOSA		NOVES ESCOMESES
	NOVA XARXA				

PROJECTE DE REFORMA DE LES XARXES D'AIGUA POTABLE I CLAVEGUERAM
ALS CARRERS ROSSELLÓ I ESCALES DE L'AIGUA DE BLANES

PLÀNOL: XARXA PREVISTA D'AIGUA POTABLE	NÚMERO: 05
ESCALA: 1:500	DATA: OCTUBRE 2018

AIGÜES DE BLANES, S.A.

AIGÜES DE BLANES, S.A.