




DOCUMENT NÚMERO 2: PLÀNOLS

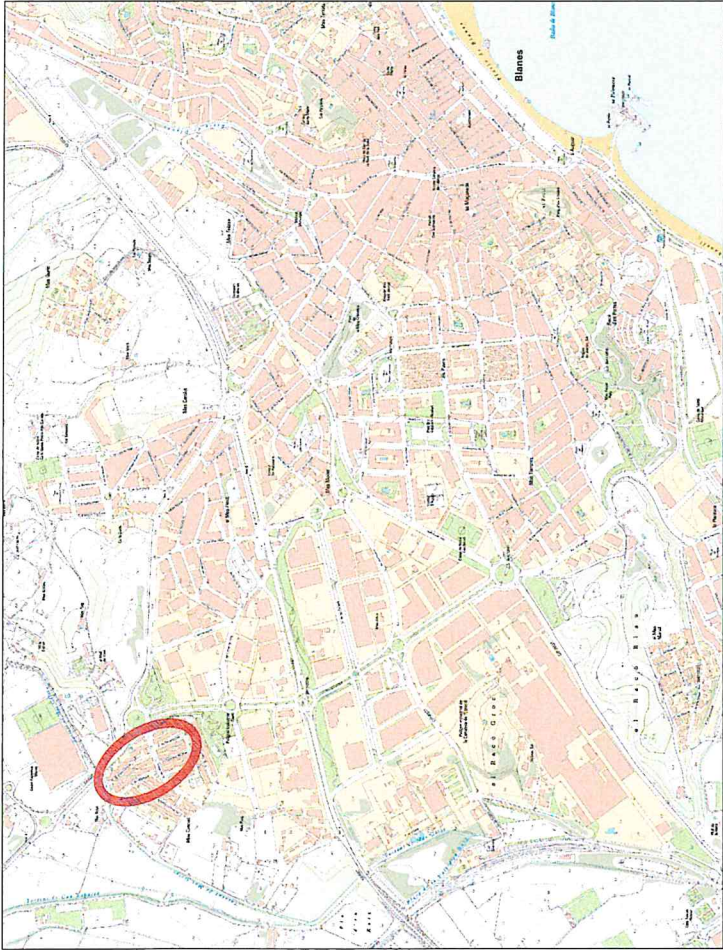

EMPLAÇAMENT





ZONA D'OBRA



SITUACIÓ

PROJECTE DE REFORMA DE LA XARXA D'AIGUA POTABLE CARRERS JOSEP LLIMONA 1-18 I SALVADOR DALI 1-12 DE BLANES			
PLANOL:	SITUACIÓ, EMPLAÇAMENT I ZONA D'OBRA	ESCALA: S/E	NÚMERO: 01
AUTOR DEL PROJECTE:	JUAN RUIZ CASTRO INGENYER TÈCNIC INDUSTRIAL C-13-96021	DATA: SETEMBRE 2019	 AIGÜES DE BLANES, S.A.

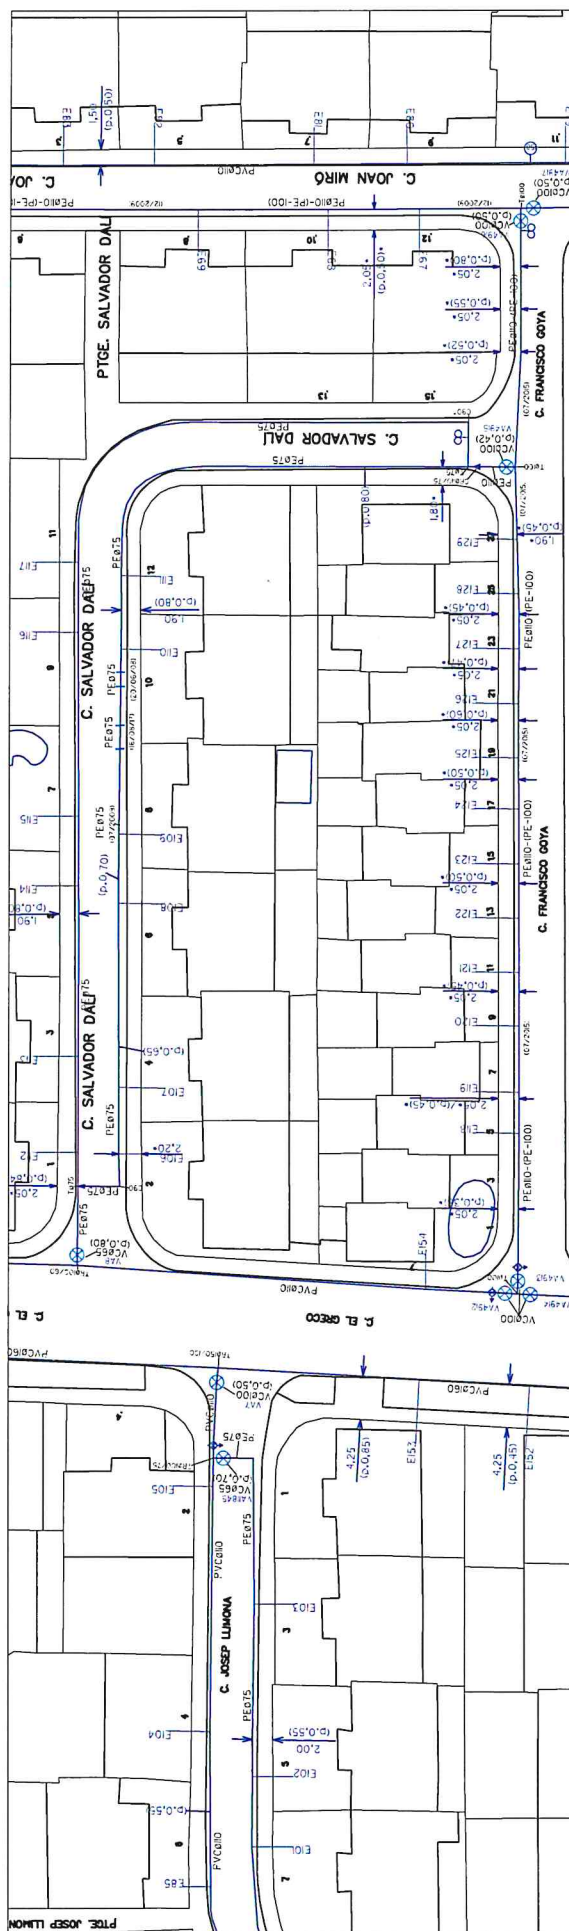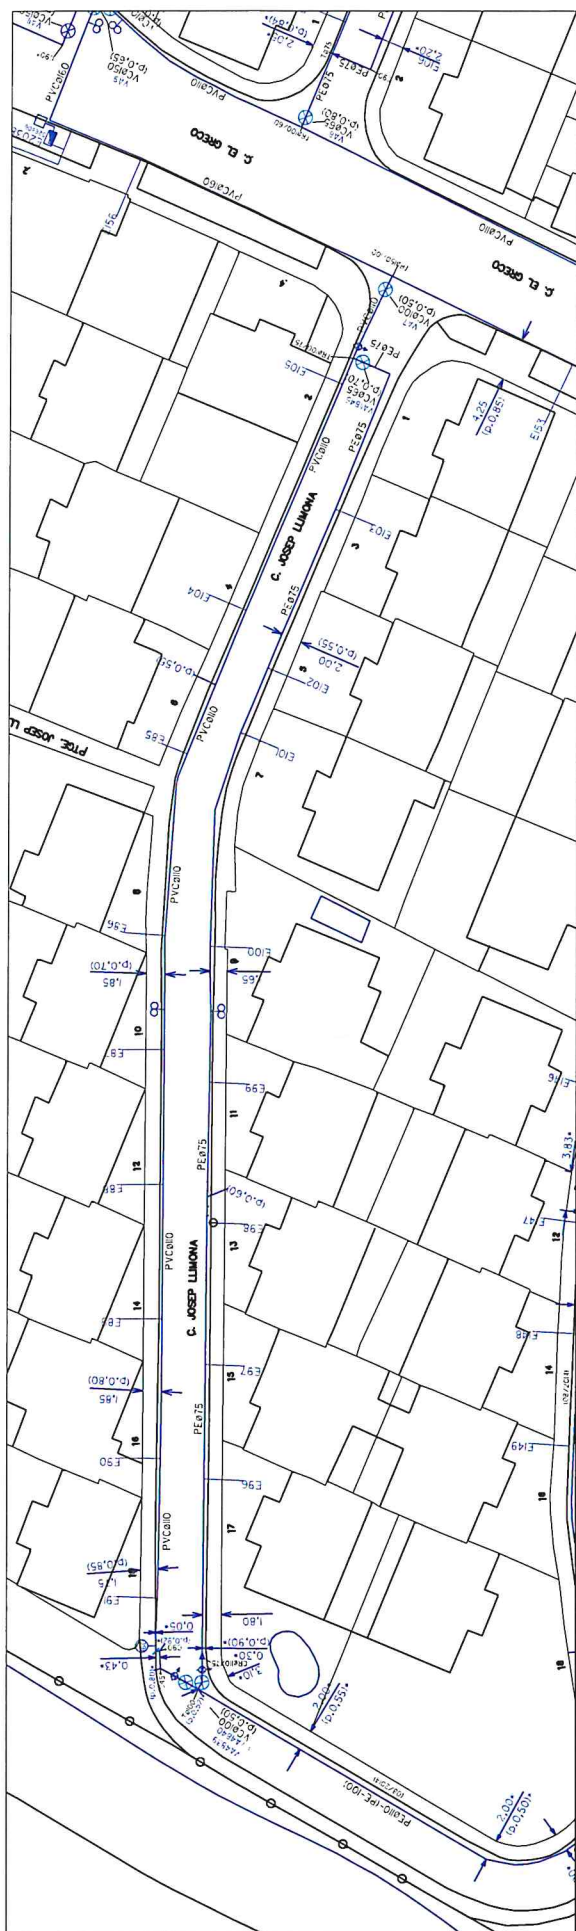

PROJECTE DE REFORMA DE LA XARXA D'AIGUA POTABLE
CARRERS JOSEP LLIMONA 1-18 I SALVADOR DALÍ 1-12 DE BLANES

CARRERS JOSEP LLIMONA 1-18 i SALVADOR DALÍ 1-12 DE BLANES

PLÁNOL: XARXA AGUA EXISTENTE	ESCALA: 1:500	NÚMERO: 02
AUTOR DEL PROYECTO: JUAN RUIZ CASTRO INGENIERO TÉCNICO INDUSTRIAL COPI 20.021	DATA: SEPTIEMBRE 2019	 INGENIEROS TÉCNICOS INDUSTRIALES DE ESPAÑA

IMERO:

ESCALA:
1:500

CONOMADA LA POSSIBILITAT QUE AMB POSTERIORITAT A LA INSTAL·LACIÓ DE LES CANONADES INDICADES HAGUÉSIN
POGUT EFECTUAR-SE MODIFICACIONS PER OBRES ALIENES AL SERVEI, ELS PREGUEM QUE FACIN CATES DE LOCALITZACIÓ,
CRESTEM A LA SEVA DISPOSICIÓ PER A QUALSEVOL ACLARACIÓ MITJANCANT TRUCADA AL TELÈFON 972 331 203

CONOMADA LA POSSIBILITAT QUE AMB POSTERIORITAT A LA INSTAL·LACIÓ DE LES CANONADES INDICADES HAGUÉSIN
POGUT EFECTUAR-SE MODIFICACIONS PER OBRES ALIENES AL SERVEI, ELS PREGUEM QUE FACIN CATES DE LOCALITZACIÓ,
CRESTEM A LA SEVA DISPOSICIÓ PER A QUALSEVOL ACLARACIÓ MITJANCANT TRUCADA AL TELÈFON 972 331 203



CONOMADA LA POSSIBILITAT QUE AMB POSTERIORITAT A LA INSTAL·LACIÓ DE LES CANONADES INDICADES HAGUÉSIN
POGUT EFECTUAR-SE MODIFICACIONS PER OBRES ALIENES AL SERVEI, ELS PREGUEM QUE FACIN CATES DE LOCALITZACIÓ,
CRESTEM A LA SEVA DISPOSICIÓ PER A QUALSEVOL ACLARACIÓ MITJANCANT TRUCADA AL TELÈFON 972 331 203

AUTOR DEL PROYECTO:

AUTOR DEL PROYECTO:

AUTOR DEL PROYECTO:

AUTOR DEL PROYECTO:

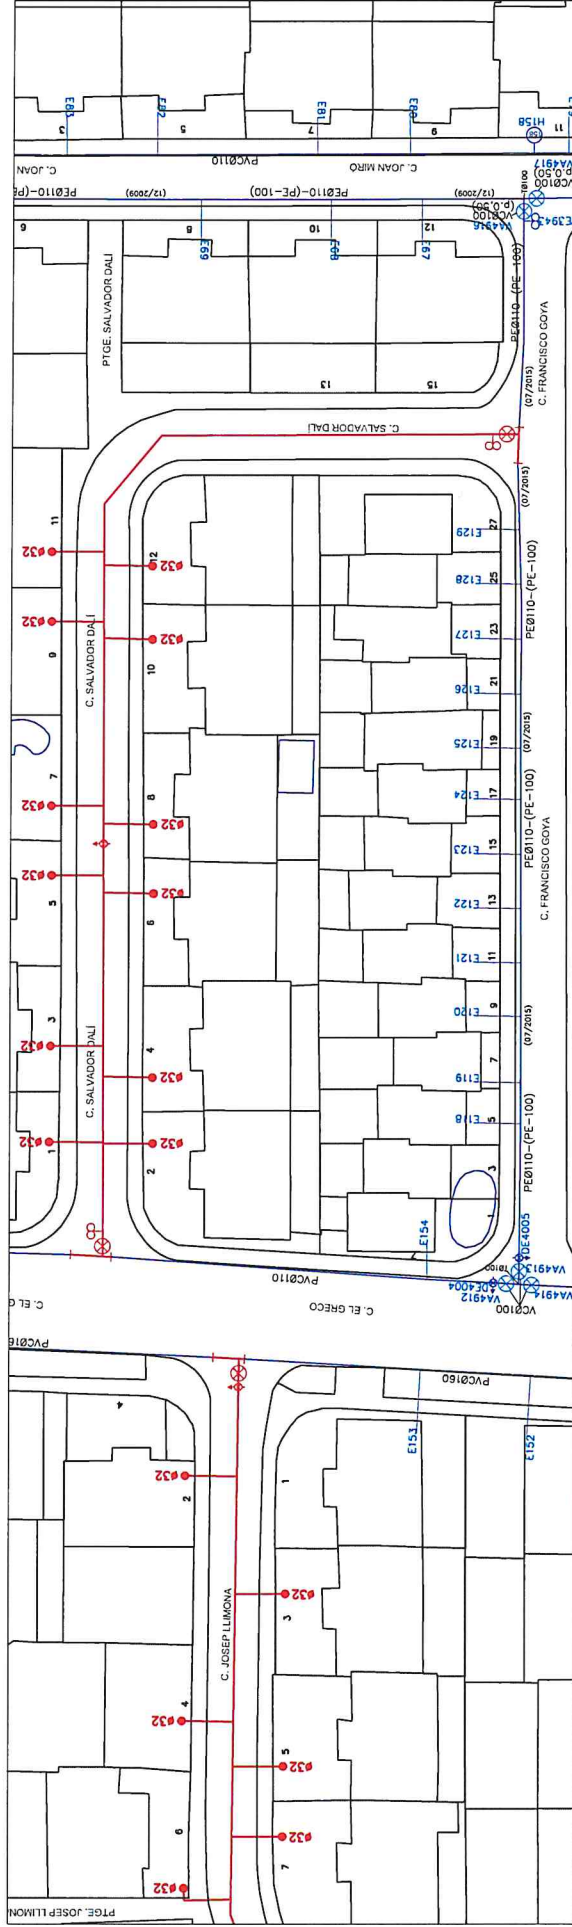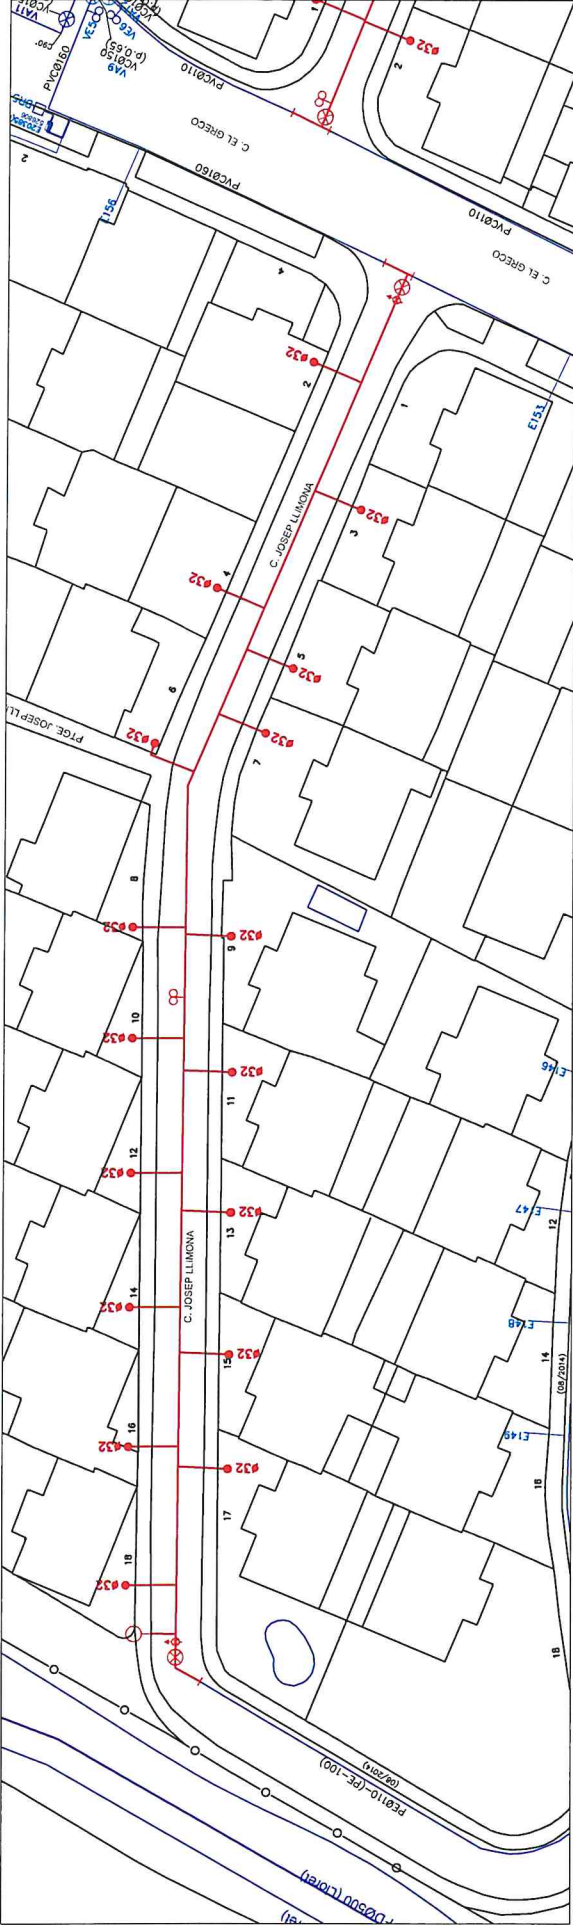

PROJECTE DE REFORMA DE LA XARXA D'AIGUA POTABLE CARRERS JOSEP LLIMONA 1-18 I SALVADOR DALÍ 1-12 DE BLANES			
PLÀNOL:	XARXA AIGUA POTABLE PROJECTADA	ESCALA:	1:500
AUTOR DEL PROJECTE:	JUAN RUIZ CASTRO INGENYER TÈCNIC INDUSTRIAL COL. 20.421	DATA:	SETEMBRE 2019
		NÚMERO:	03



XARXA AIGUA EXISTENT	NOU DESGUAS	NOVA VÁLVULA
PUNT DE CONNEXIÓ	NOVA VENTOSA	NOVA ESCOMESA
NOVA XARXA FD0100	NOU HIDRANT	