





DOCUMENT NÚMERO 2: PLÀNOLS



EMPLAÇAMENT

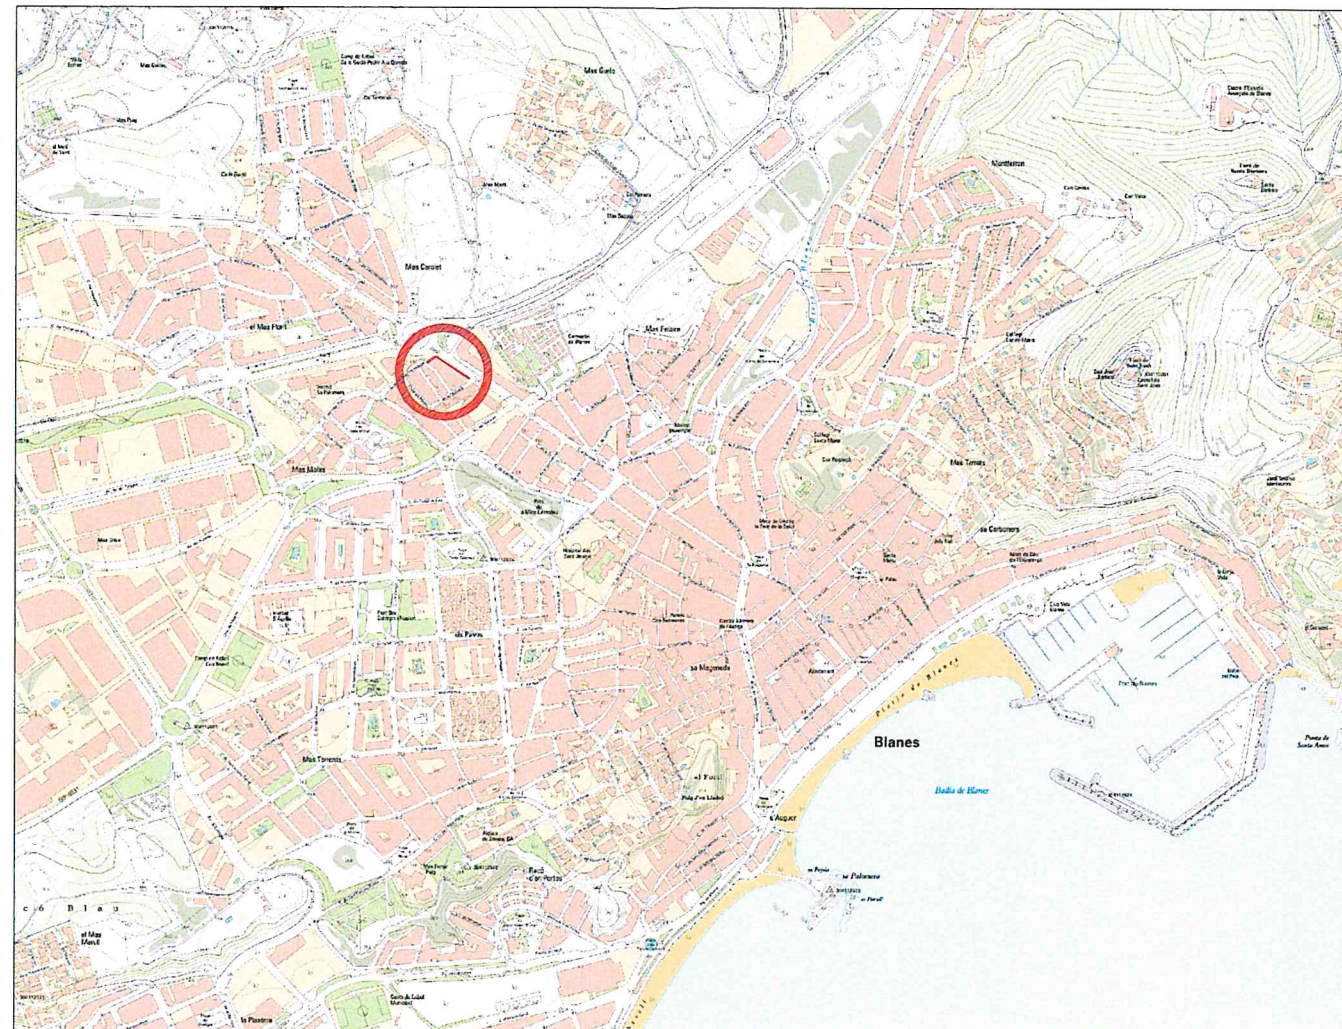


SITUACIÓ

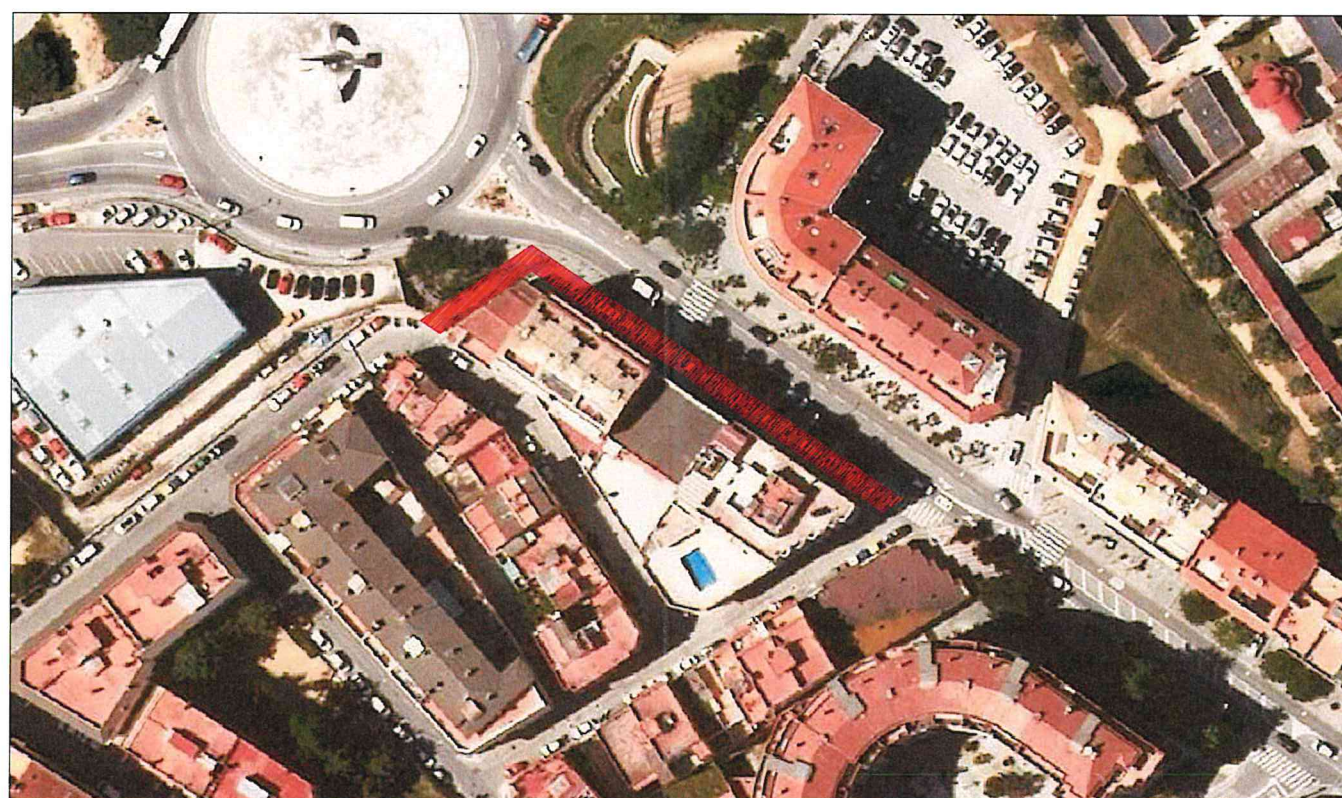

ZONA D'OBRA

PROJECTE DE REFORMA DE LA XARXA D'AIGUA POTABLE CARRER ANSELM CLAVÉ 95-107 DE BLANES		
PLÀNOL: SITUACIÓ, EEMPLAÇAMENT I ZONA D'OBRA	ESCALA: S/E	NÚMERO: 01
AUTOR DEL PROJECTE: JUAN RUIZ CASTRO ENGINYER TÈCNIC INDUSTRIAL COL. 20.021	DATA: AGOST 2019	 AIGÜES DE BLANES, S.A.

P:\CARRERS\Anselm Clavé\Aigua Potable 95-107\02-XARXA ACTUAL.dwg

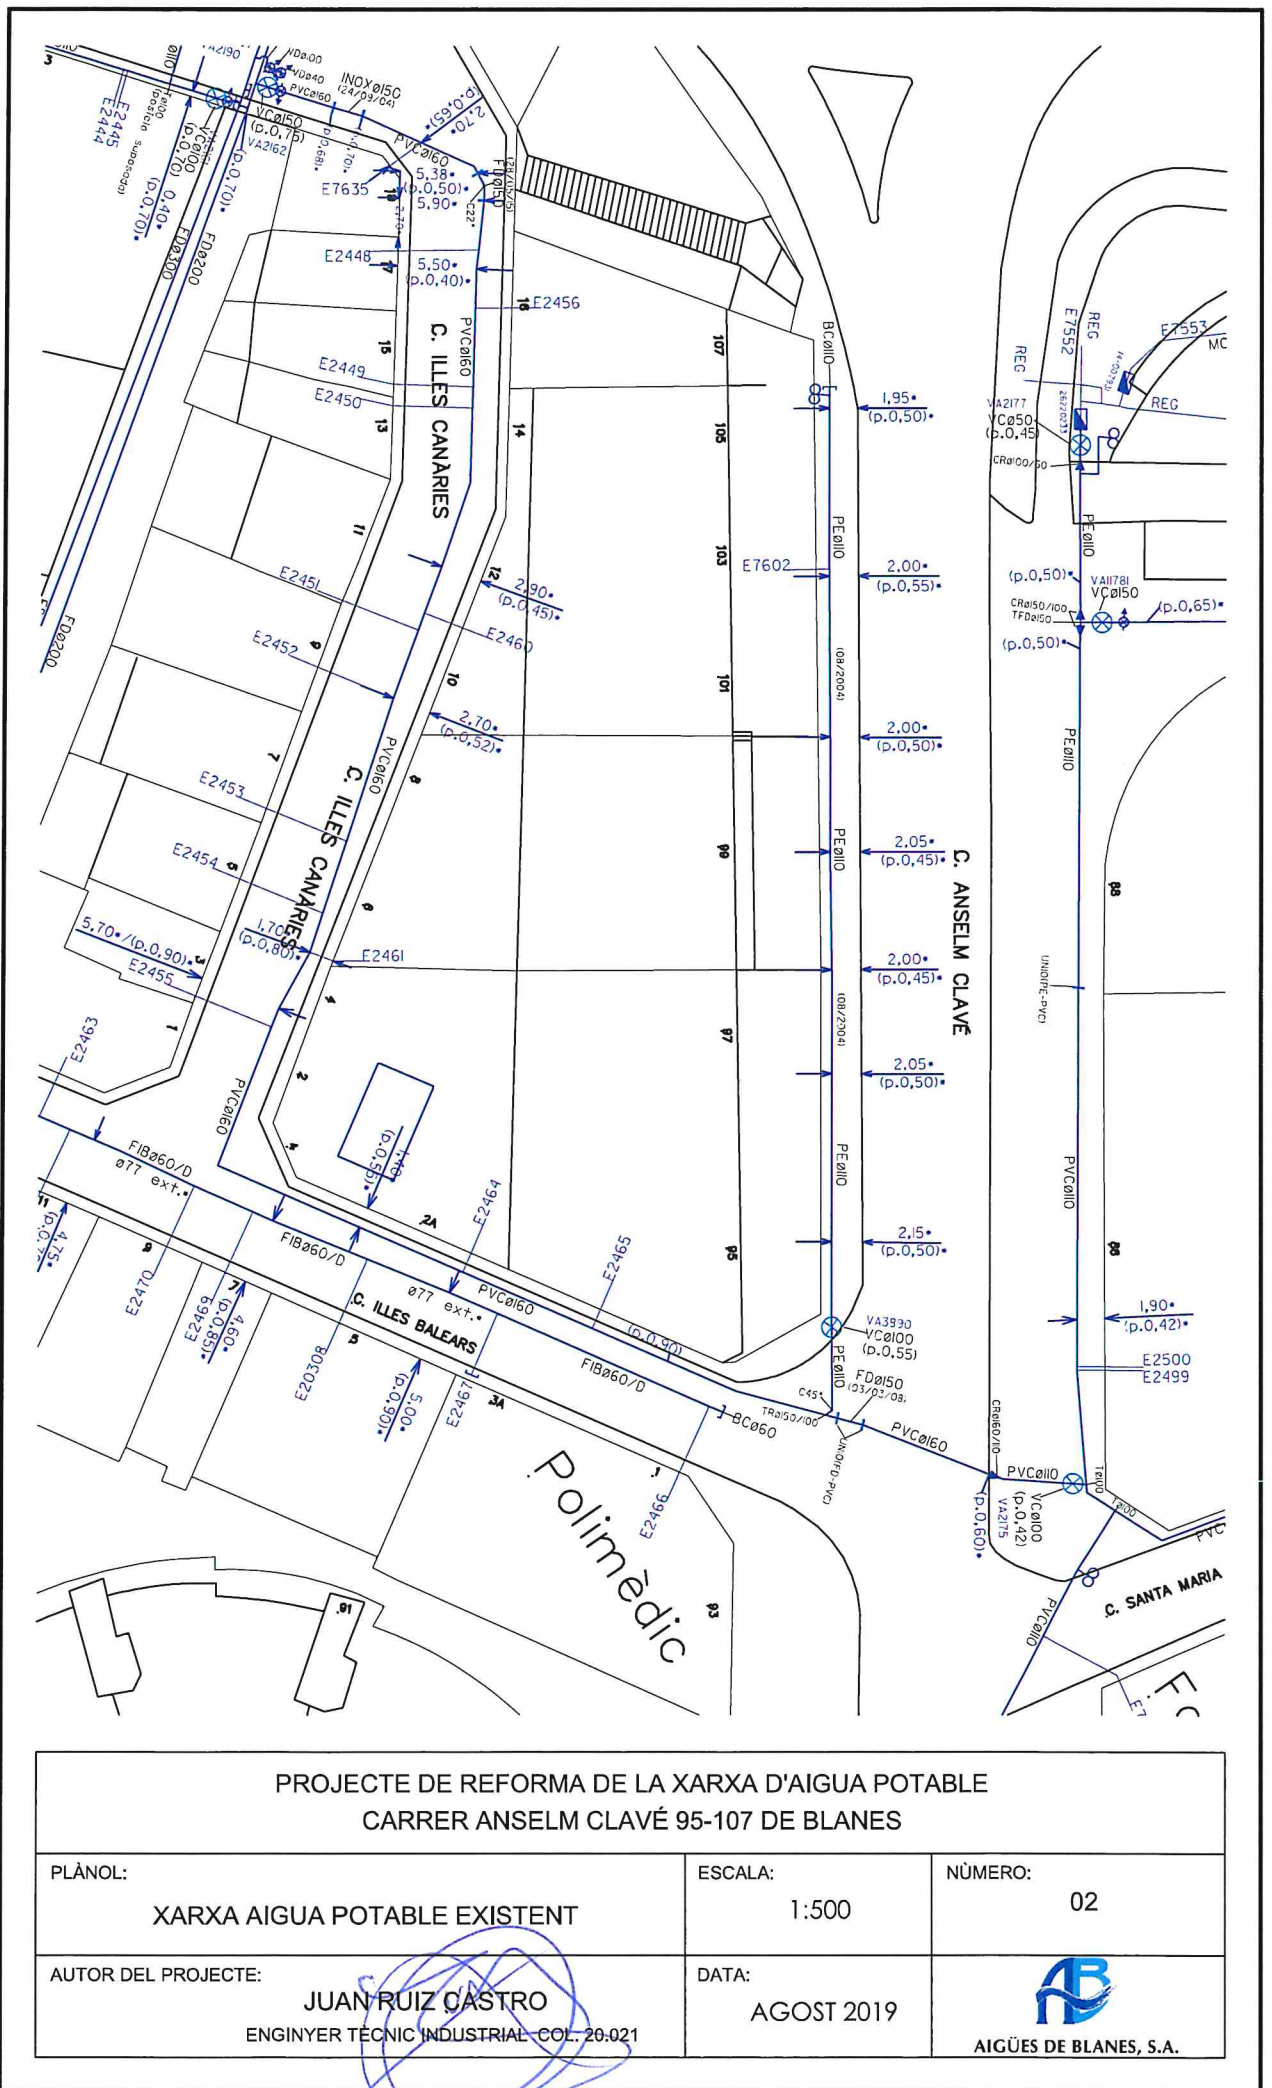

PROJECTE DE REFORMA DE LA XARXA D'AIGUA POTABLE
CARRER ANSELM CLAVÉ 95-107 DE BLANES

PLÀNOL:	ESCALA:	NÚMERO:
XARXA AIGUA POTABLE EXISTENT	1:500	02
AUTOR DEL PROJECTE:	DATA:	
JUAN RUIZ CASTRO ENGINEYER TÉCNIC INDUSTRIAL - COL. 20.021	AGOST 2019	

P:\CARRERS\Anselm Clavé\Aigua Potable 95-107\03 -Xarxa aigua potable projectada.dwg

