




DOCUMENT NÚMERO 2: PLÀNOLS



EMPLAÇAMENT

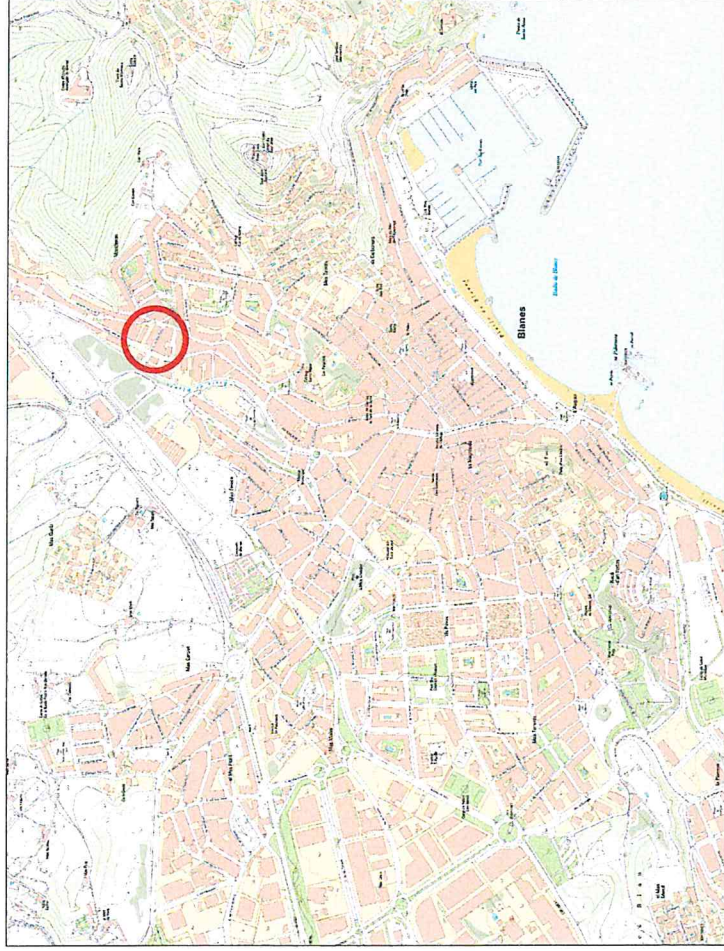

SITUACIÓ



ZONA D'OBRA

PROJECTE DE REFORMA DE LA XARXA D'AIGUA POTABLE
CARRER MAS PALOU 1-11 DE BLANES

PLÀNOL:	SITUACIÓ, EMPLAÇAMENT I ZONA D'OBRA	ESCALA:	S/E	NÚMERO:	01
AUTOR DEL PROJECTE:	JURNY PUIGZ CASTRÓ ABENGINYER ECTECNIA INDÚSTRIAL, COL·L 20.021	DATA:	AGOST 2019	 AIGÜES DE BLANES, S.A.	

P:\CARRERS\Mas Palou\Projecte del 1 al 11\03-XarxaSanejament_existent.dwg




DONADA LA POSSIBILITAT QUE AMB POSTERIORITAT A LA INSTAL·LACIÓ DE LES CANONADES INDICADES HAGUESSIN POGUT EFECTUAR-SE MODIFICACIONS PER OBRES ALIENES AL SERVEI , ELS PREGUEM QUE FACIN CATES DE LOCALITZACIÓ. RESTEM A LA SEVA DISPOSICIÓ PER A QUALSEVOL ACLARACIÓ MITJANÇANT TRUCADA AL TELÈFON 972 331 203

PROJECTE DE REFORMA DE LA XARXA D'AIGUA POTABLE CARRER MAS PALOU 1-11 DE BLANES

PLÀNOL:	ESCALA:	NÚMERO:
XARXA SANEJAMENT EXISTENT	1:500	03
AUTOR DEL PROJECTE:	DATA:	
JUAN RUIZ CASTRO ENGINYER TÈCNIC INDUSTRIAL COL. 20.021 AIGÜES DE BLANES, S.A.	AGOST 2019	AIGÜES DE BLANES, S.A.

P:\CARRERS\Mas Palou\Projecte del 1. al 11\04-XarxaAigua projectada.dwg

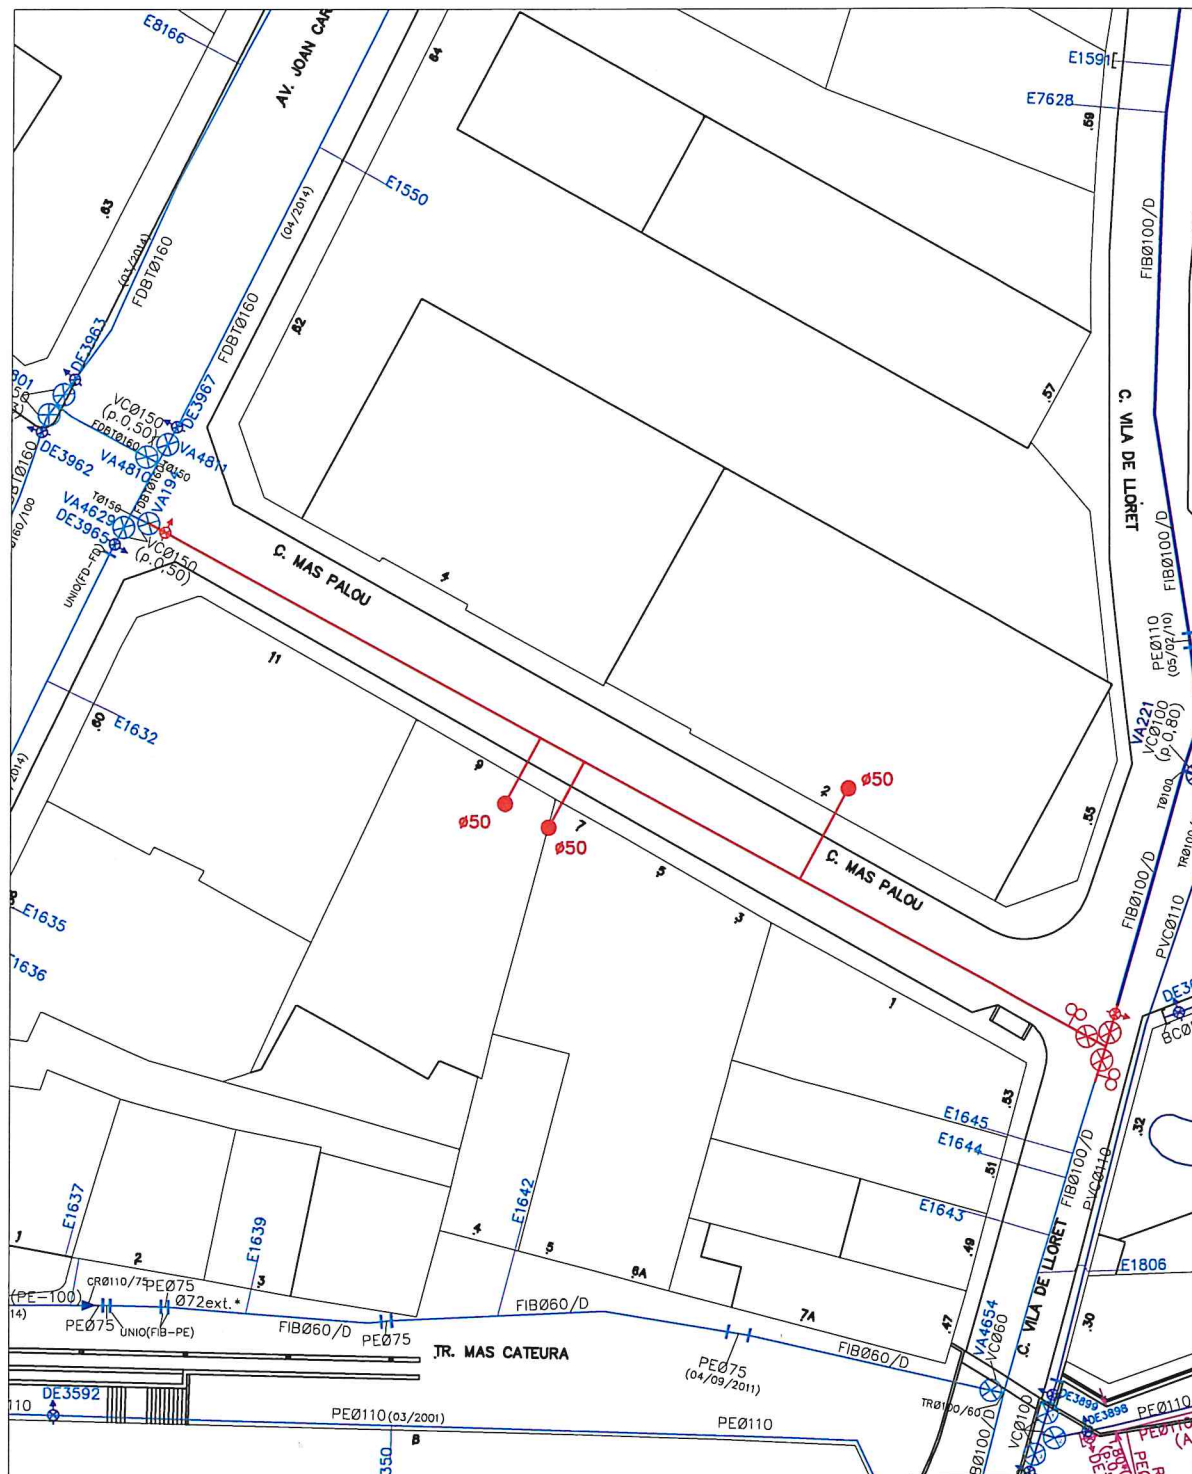

XARXA AIGUA EXISTENT	NOU DESGUÀS	NOVA VENTOSA
NOVA XARXA FDØ100	NOVES ESCOMESES	

PROJECTE DE REFORMA DE LA XARXA D'AIGUA POTABLE CARRER MAS PALOU 1-11 DE BLANES		
PLÀNOL: XARXA AIGUA POTABLE PROJECTADA	ESCALA: 1:500	NÚMERO: 04
AUTOR DEL PROJECTE: JUAN RUIZ CASTRO ENGINEER TÉCNIC INDUSTRIAL COL. 20.021	DATA: AGOST 2019	AIGÜES DE BLANES, S.A.

