




DOCUMENT NÚMERO 2: PLÀNOLS



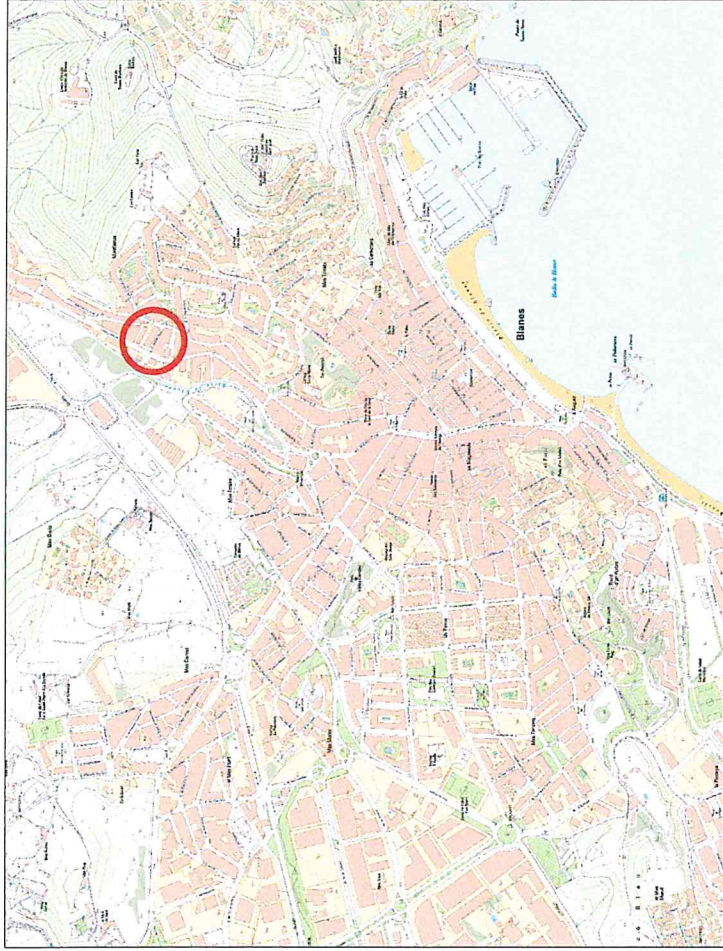

EMPLAÇAMENT



SITUACIÓ




ZONA D'OBRA

PROJECTE DE REFORMA DE LA XARXA DE CLAVEGUERAM
DEL CARRER DE L'OR DE BLANES

PLÀNOL:	ESCALA:	NÚMERO:
SITUACIÓ, EMPLAÇAMENT I ZONA D'OBRA	S/E	01
AUTOR DEL PROJECTE:	DATA:	
JUAN RUIZ CASTRO INGENYER TÈCNIC INDUSTRIAL COL. 20.021	NOVEMBRE 2019	



AIGÜES DE BLANES, S.A.

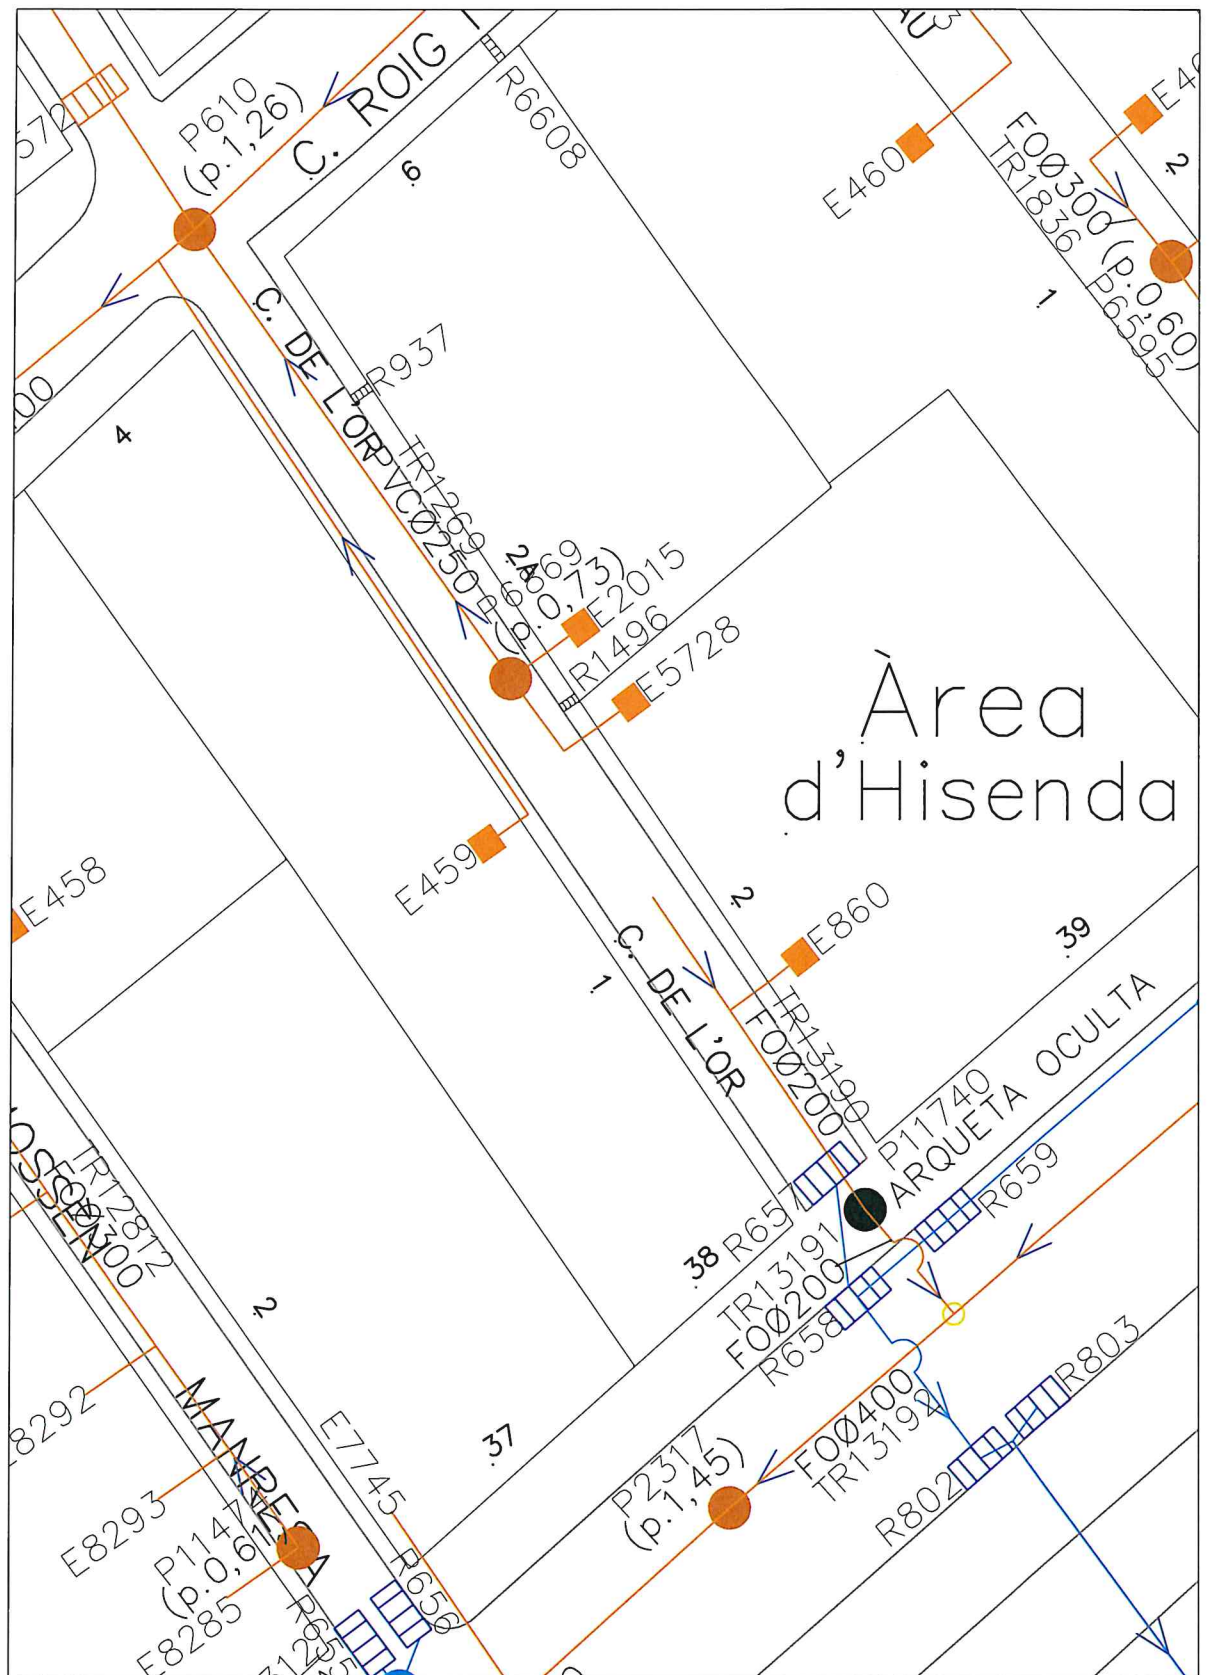

PROJECTE DE REFORMA DE LA XARXA DE CLAVEGUERAM
DEL CARRER DE L'OR DE BLANES

PLÀNOL:

XARXA SANEJAMENT EXISTENT

ESCALA:

1:200

NÚMERO:

02

AUTOR DEL PROJECTE:

JUAN RUIZ CASTRO


ENGINYER TÈCNIC INDUSTRIAL COL. 20.021

DATA:

NOVEMBRE 2019



AIGÜES DE BLANES, S.A.

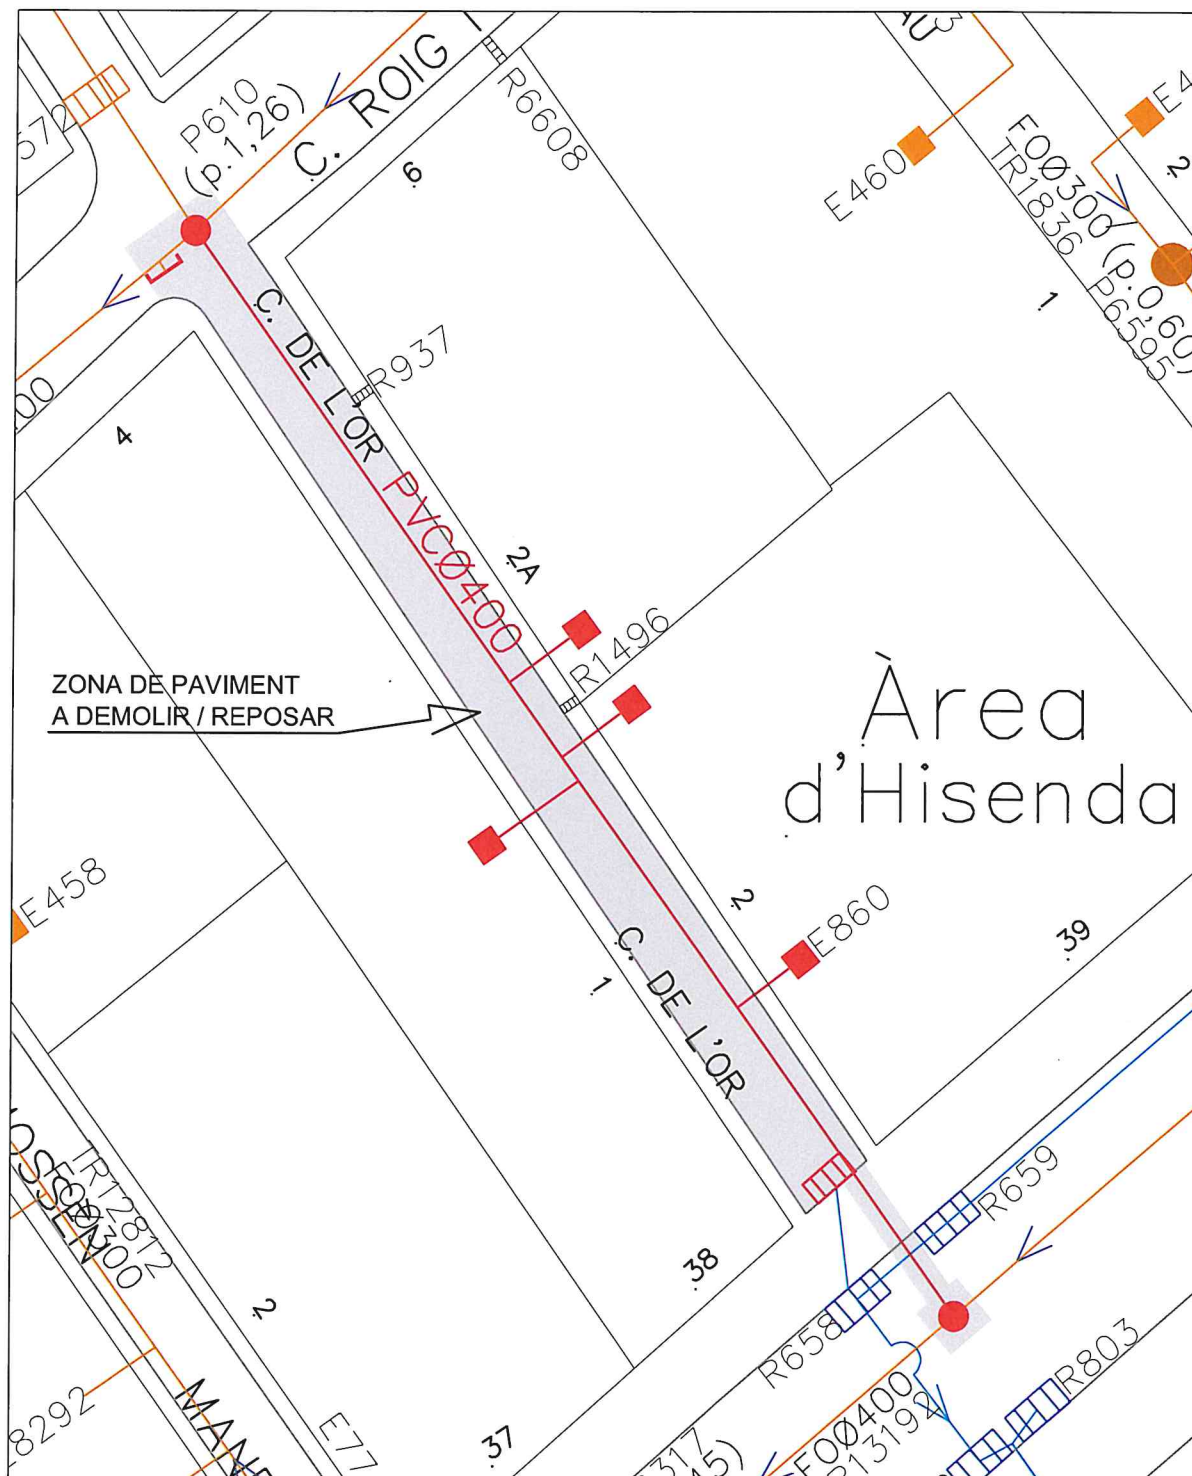

XARXA PLUVIAL EXISTENT	NOVA XARXA CLAVEGUERAM PVC Ø400
XARXA CLAVEGUERAM EXISTENT	NOVES ESCOMESES PVCØ200
NOVA REIXA	NOUS POUS DE CLAVEGUERAM

PROJECTE DE REFORMA DE LA XARXA DE CLAVEGUERAM DEL CARRER DE L'OR DE BLANES		
PLÀNOL: XARXA PROJECTADA I AFECTACIÓ PAVIMENTACIÓ	ESCALA: 1:200	NÚMERO: 03
AUTOR DEL PROJECTE: JUAN RUIZ CASTRO ENGINEYER TÈCNIC INDUSTRIAL COL. 20.021	DATA: NOVEMBRE 2019	 AIGÜES DE BLANES, S.A.