




DOCUMENT NÚMERO 2: PLÀNOLS



EMPLAÇAMENT


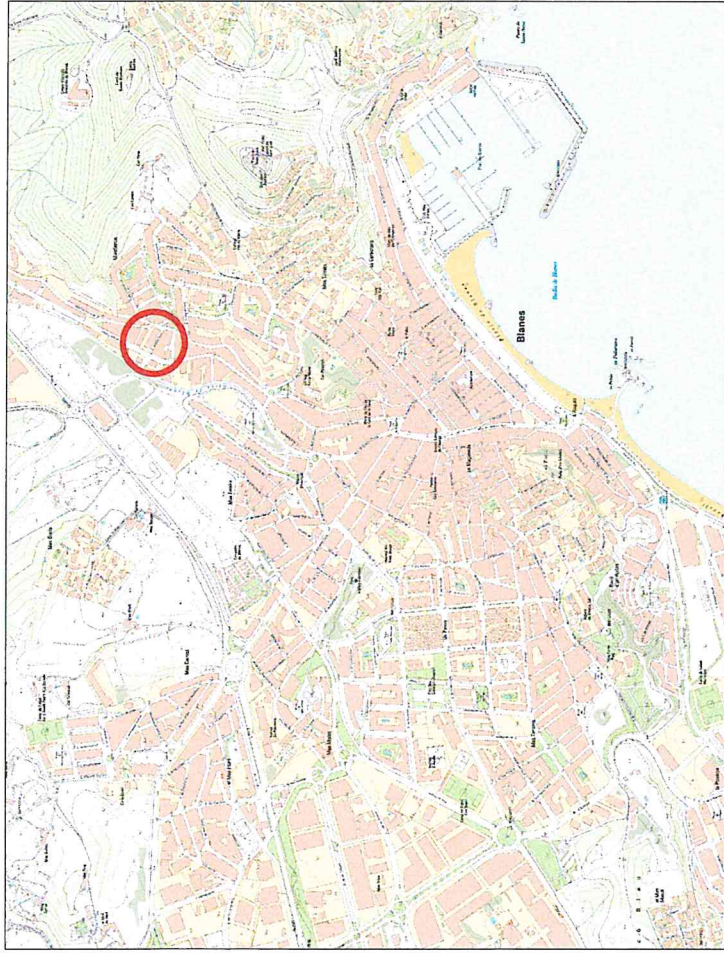


ZONA D'OBRA





SITUACIÓ

PROJECTE DE REFORMA DE LA XARXA D'AIGUA POTABLE A L'AV. CATALUNYA, 36-58 DE BLANES			
PLANOL:	SITUACIÓ, EMPLAÇAMENT I ZONA D'OBRA	ESCALA: S/E	NÚMERO: 01
AUTOR DEL PROJECTE:	JUAN RUIZ CASTRO INGENYER TÉCNIC INDUSTRIAL COL. 20.021	DATA: NOVIEMBRE 2019	 AIGÜES DE BLANES, S.A.

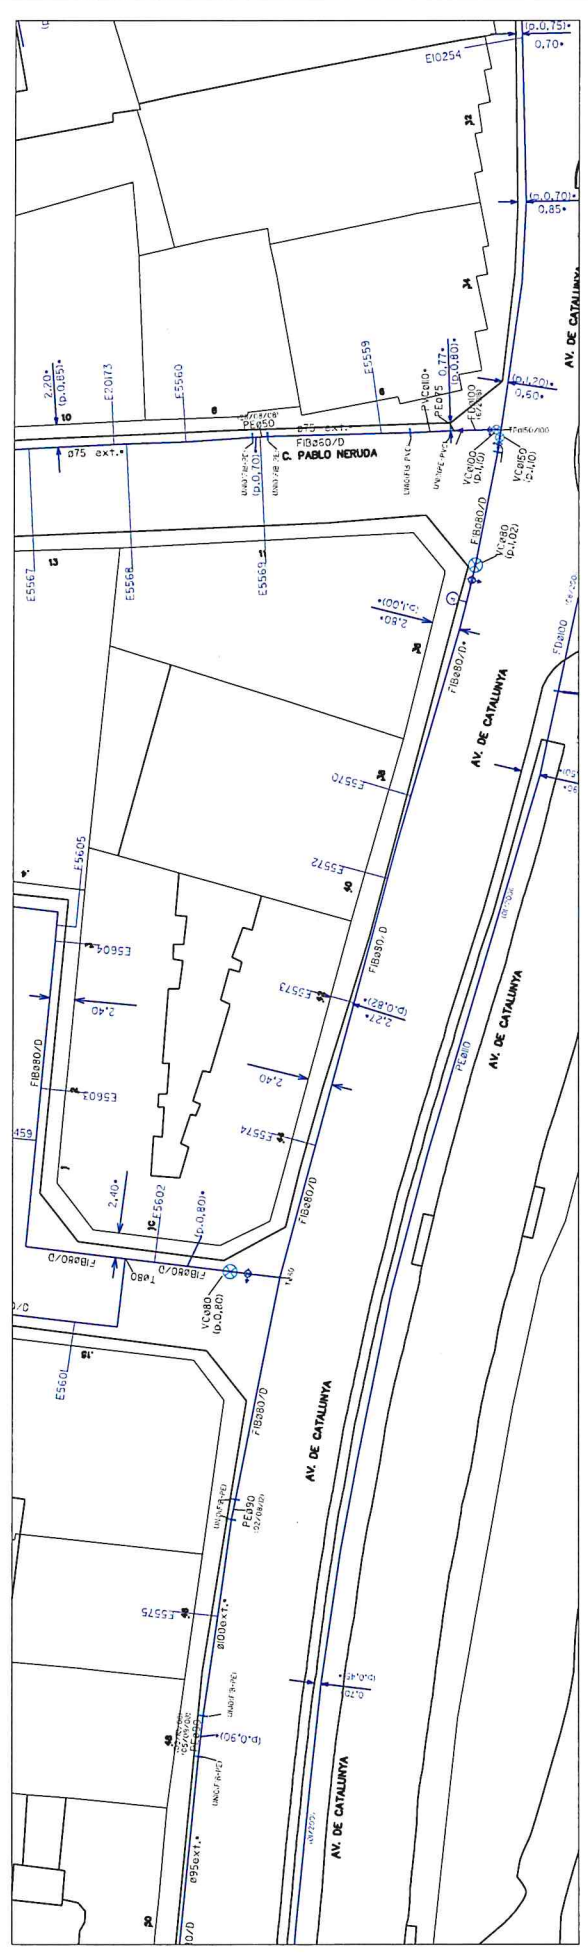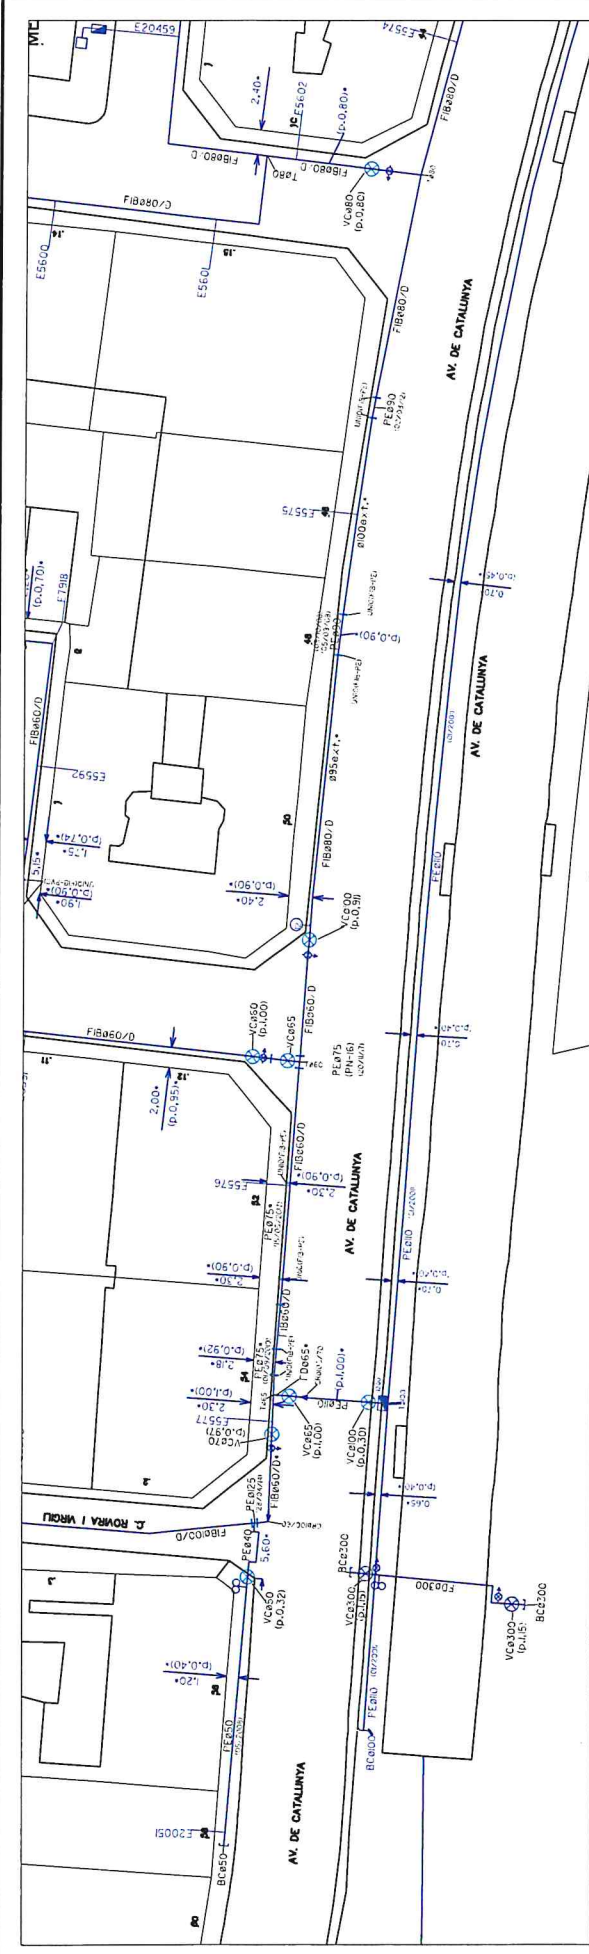

PROJECTE DE REFORMA DE LA XARXA D'AIGUA POTABLE A L'AV. CATALUNYA, 36-58 DE BLANES	
PLÀNOL: XARXA EXISTENT	ESCALA: 1:500
AUTOR DEL PROJECTE: JUAN RUIZ CASTRO INGENYER TÈCNIC INDUSTRIAL COI. 20.021	NÚMERO: 02
	DATA: NOVEMBRE 2019
	 AIGÜES DE BLANES, S.A.

DONADA LA POSSIBILITAT QUE AMB POSTERIORITAT A LA INSTAL·LACIÓ DE LES CANONADES INDICADES HAGÜESSIN POGUT EFECTUAR-SE MODIFICACIONS PER OBRES ALIENES AL SERVEI, ELS PREGUEM QUE FACIN CATES DE LOCALITZACIÓ. RESTEM A LA SEVA DISPOSICIÓ PER A QUALSEVOL ACLARACIÓ MITJANÇANT TRUCADA AL TELÈFON 972 331 203.

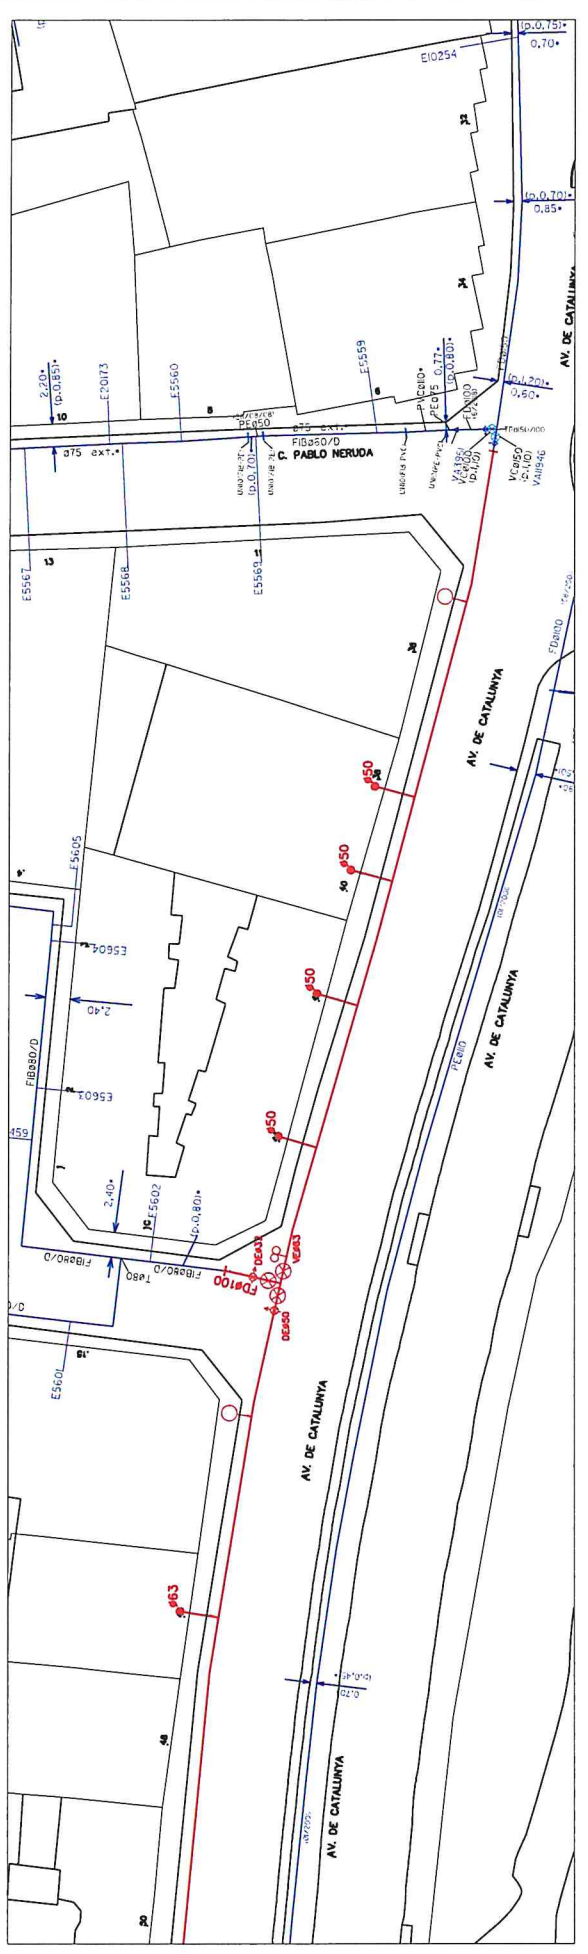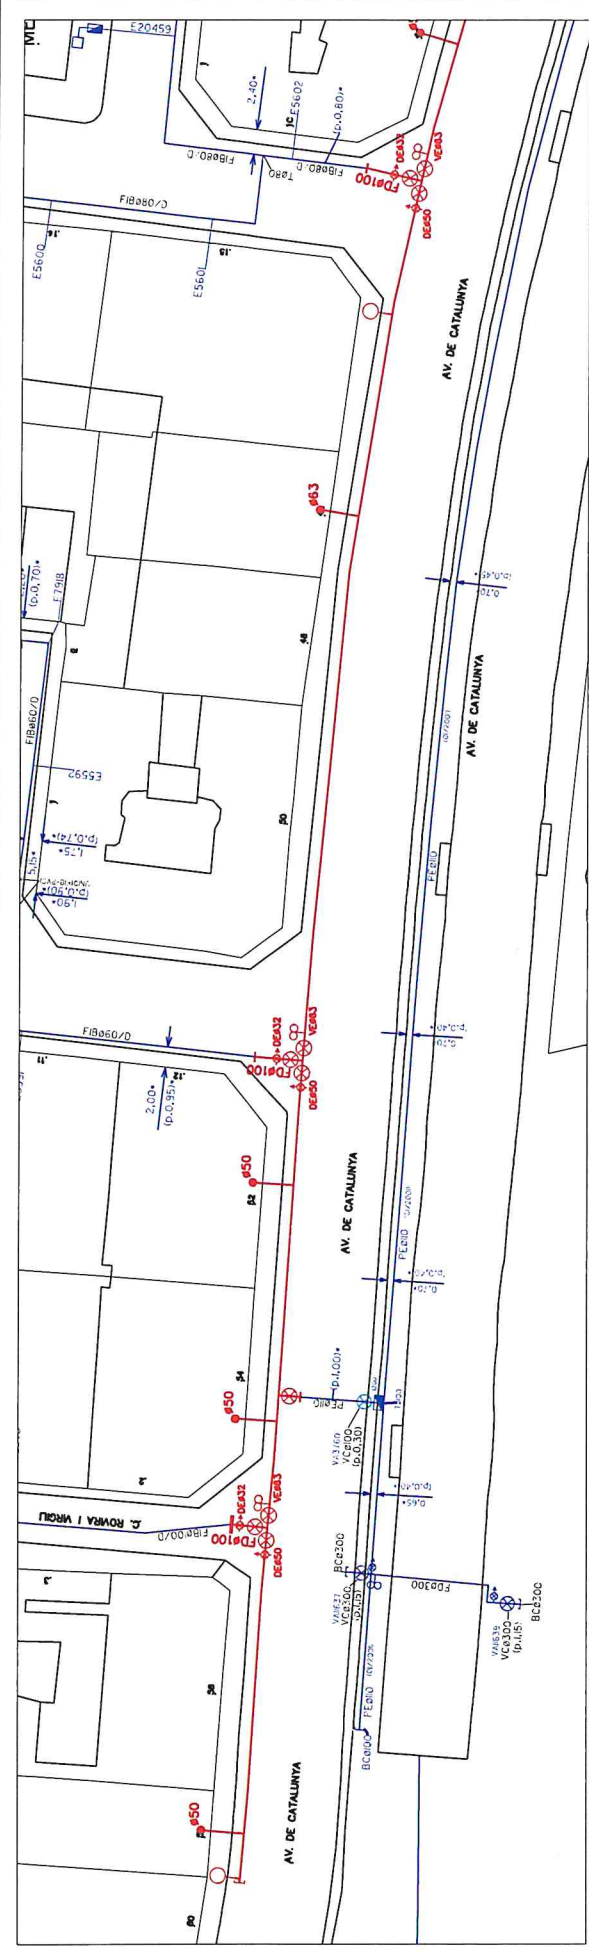

PROJECTE DE REFORMA DE LA XARXA D'AIGUA POTABLE A L'AV. CATALUNYA, 36-58 DE BLANES			
PLANIOL:	XARXA PROJECTADA	ESCALA:	1:500
AUTOR DEL PROJECTE:	JUAN RUIZ CASTRO ENGINYER TÈCNIC INDUSTRIAL COL. 20.021	NÚMERO:	03
		DATA:	NOVEMBRE 2019
			AIGÜES DE BLANES, S.A.