




DOCUMENT NÚMERO 2: PLÀNOLS



EMPLAÇAMENT




SITUACIÓ

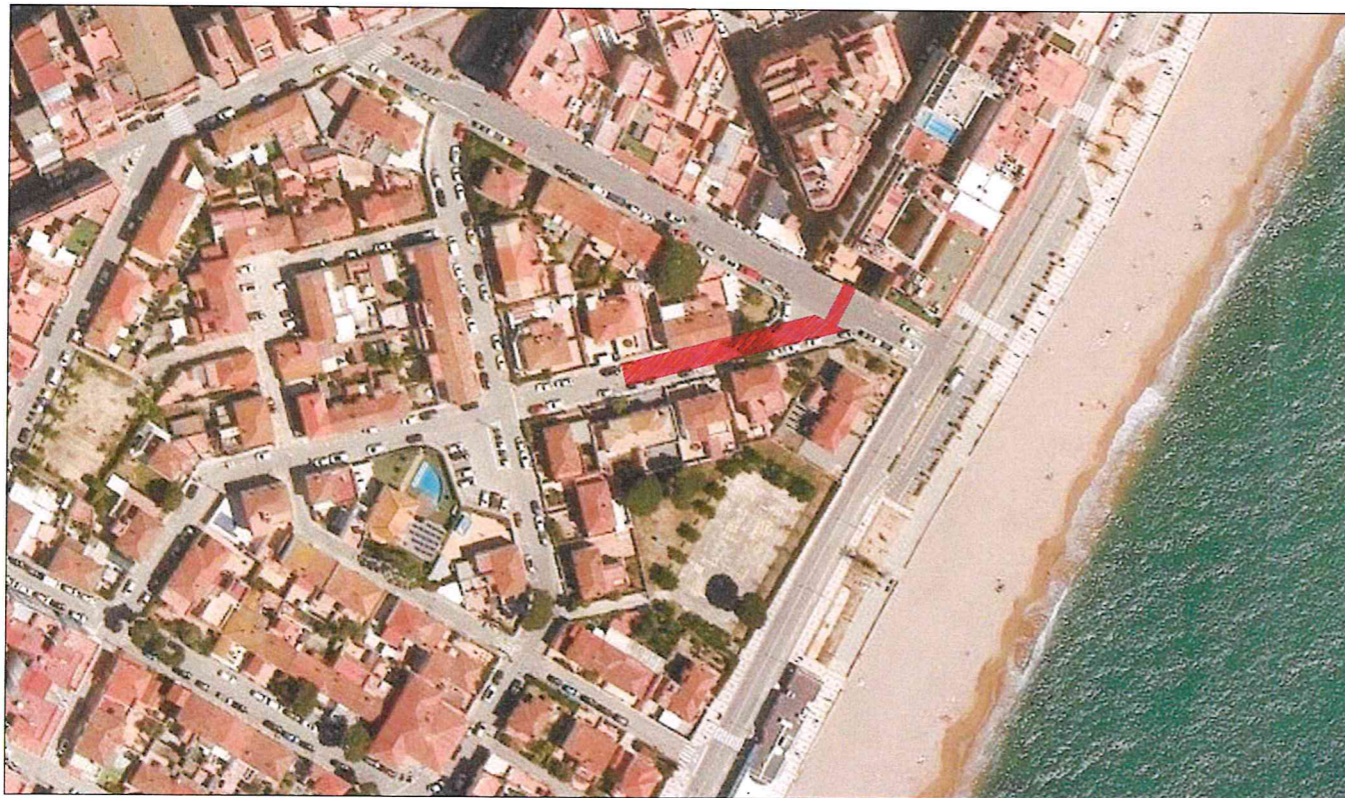


ZONA D'OBRA

P:\CARRERS\Vescomtes de Cabrera\Segona fase\01-Situacio i emplaçament.dwg


PROJECTE DE REFORMA XARXA D'AIGUA POTABLE I CLAVEGUERAM C/VESCOMPTES DE CABRERA 1-9		
PLÀNOL: SITUACIÓ, EMLAÇAMENT I ZONA D'OBRA	ESCALA: S/E	NÚMERO: 01
AUTOR DEL PROJECTE: JUAN RUIZ CASTRO ENGINYER TÈCNIC INDUSTRIAL COL. 20.021	DATA: JUNY 2020	 AIGÜES DE BLANES, S.A.

P:\CARRERS\Vescomtes de Cabrera\Segona fase\CL actual.dwg

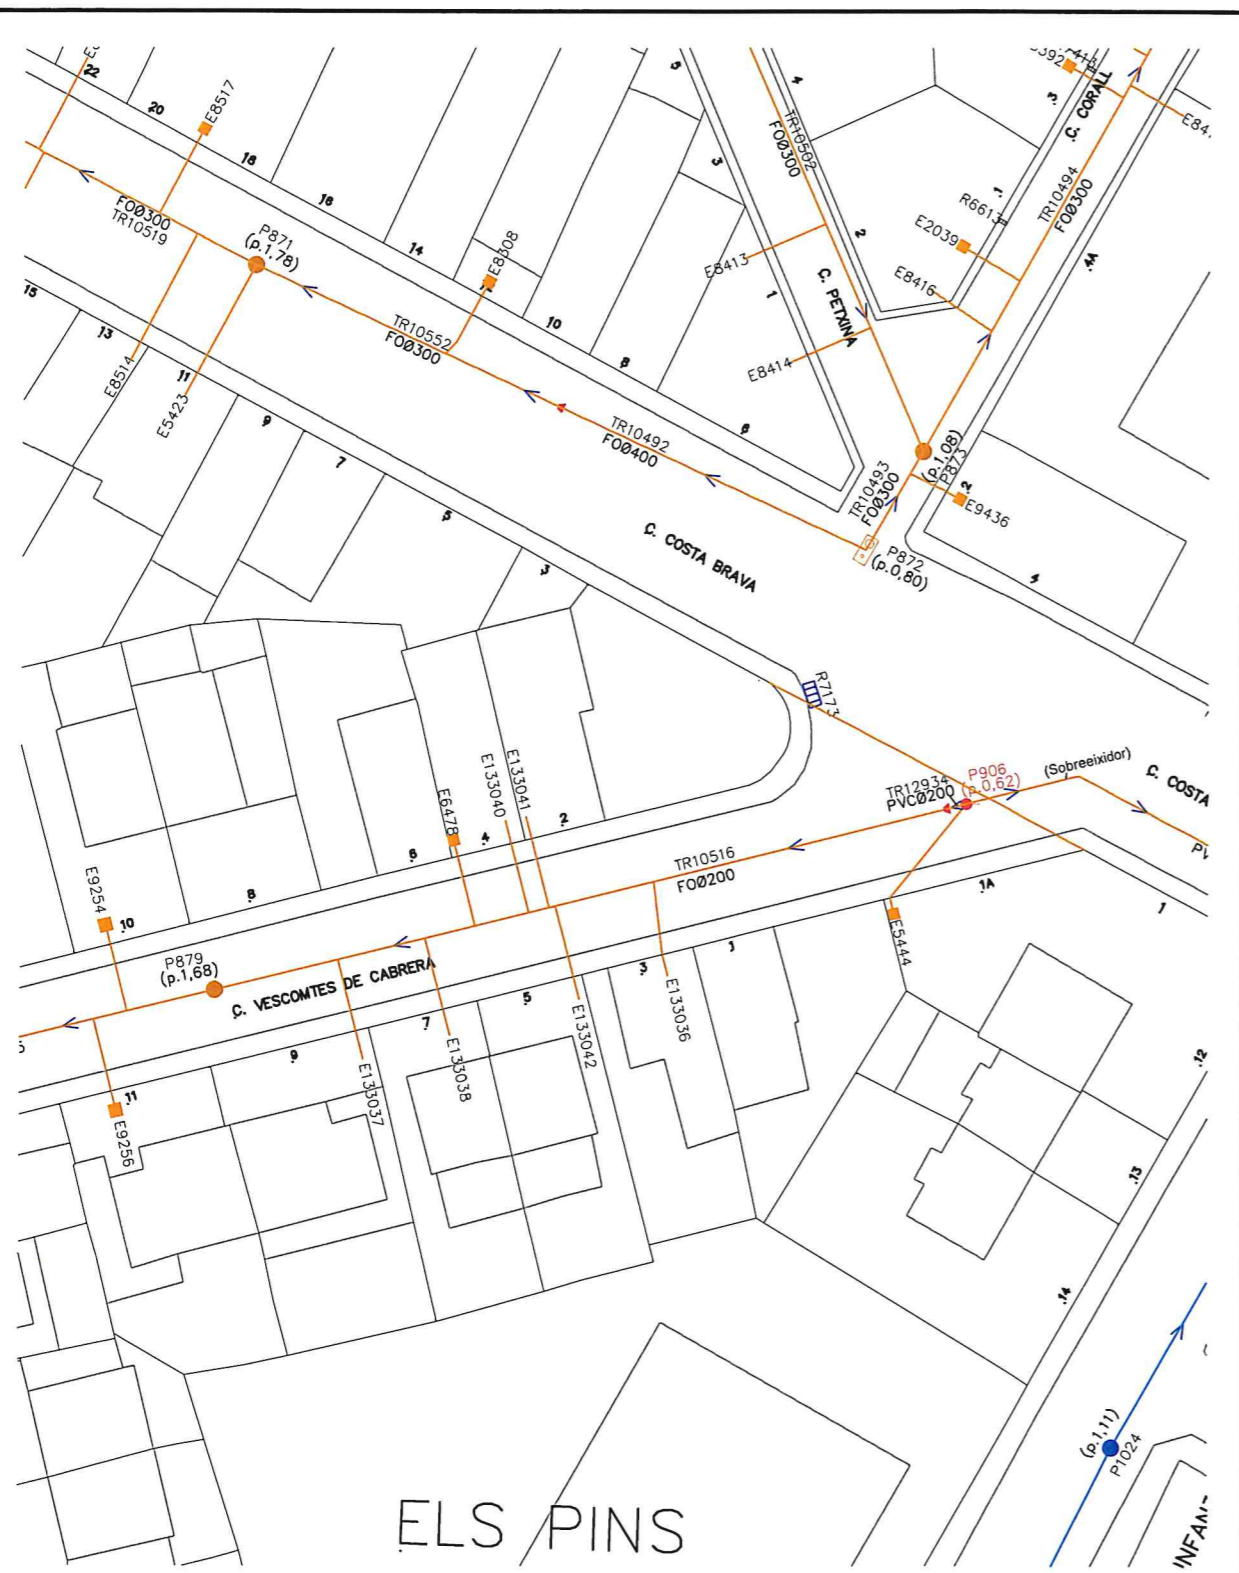


DONADA LA POSSIBILITAT QUE AMB POSTERIORITAT A LA INSTAL·LACIÓ DE LES CANONADES INDICADES HAGUESSIN POGUT EFECTUAR-SE MODIFICACIONS PER OBRES ALIENES AL SERVEI , ELS PREGUEM QUE FACIN CATES DE LOCALITZACIÓ. RESTEM A LA SEVA DISPOSICIÓ PER A QUALEVOL ACLARACIÓ MITJANÇANT TRUCADA AL TELÈFON 972 331 203

PROJECTE DE REFORMA XARXA D'AIGUA POTABLE I CLAVEGUERAM C/VESCOMPTES DE CABRERA 1-9		
PLÀNOL: XARXA SANEJAMENT EXISTENT	ESCALA: 1:500	NÚMERO: 02
AUTOR DEL PROJECTE: JUAN RUIZ CASTRO ENGINYER TÈCNIC INDUSTRIAL CØL. 20.021	DATA: JUNY 2020	 AIGÜES DE BLANES, S.A.

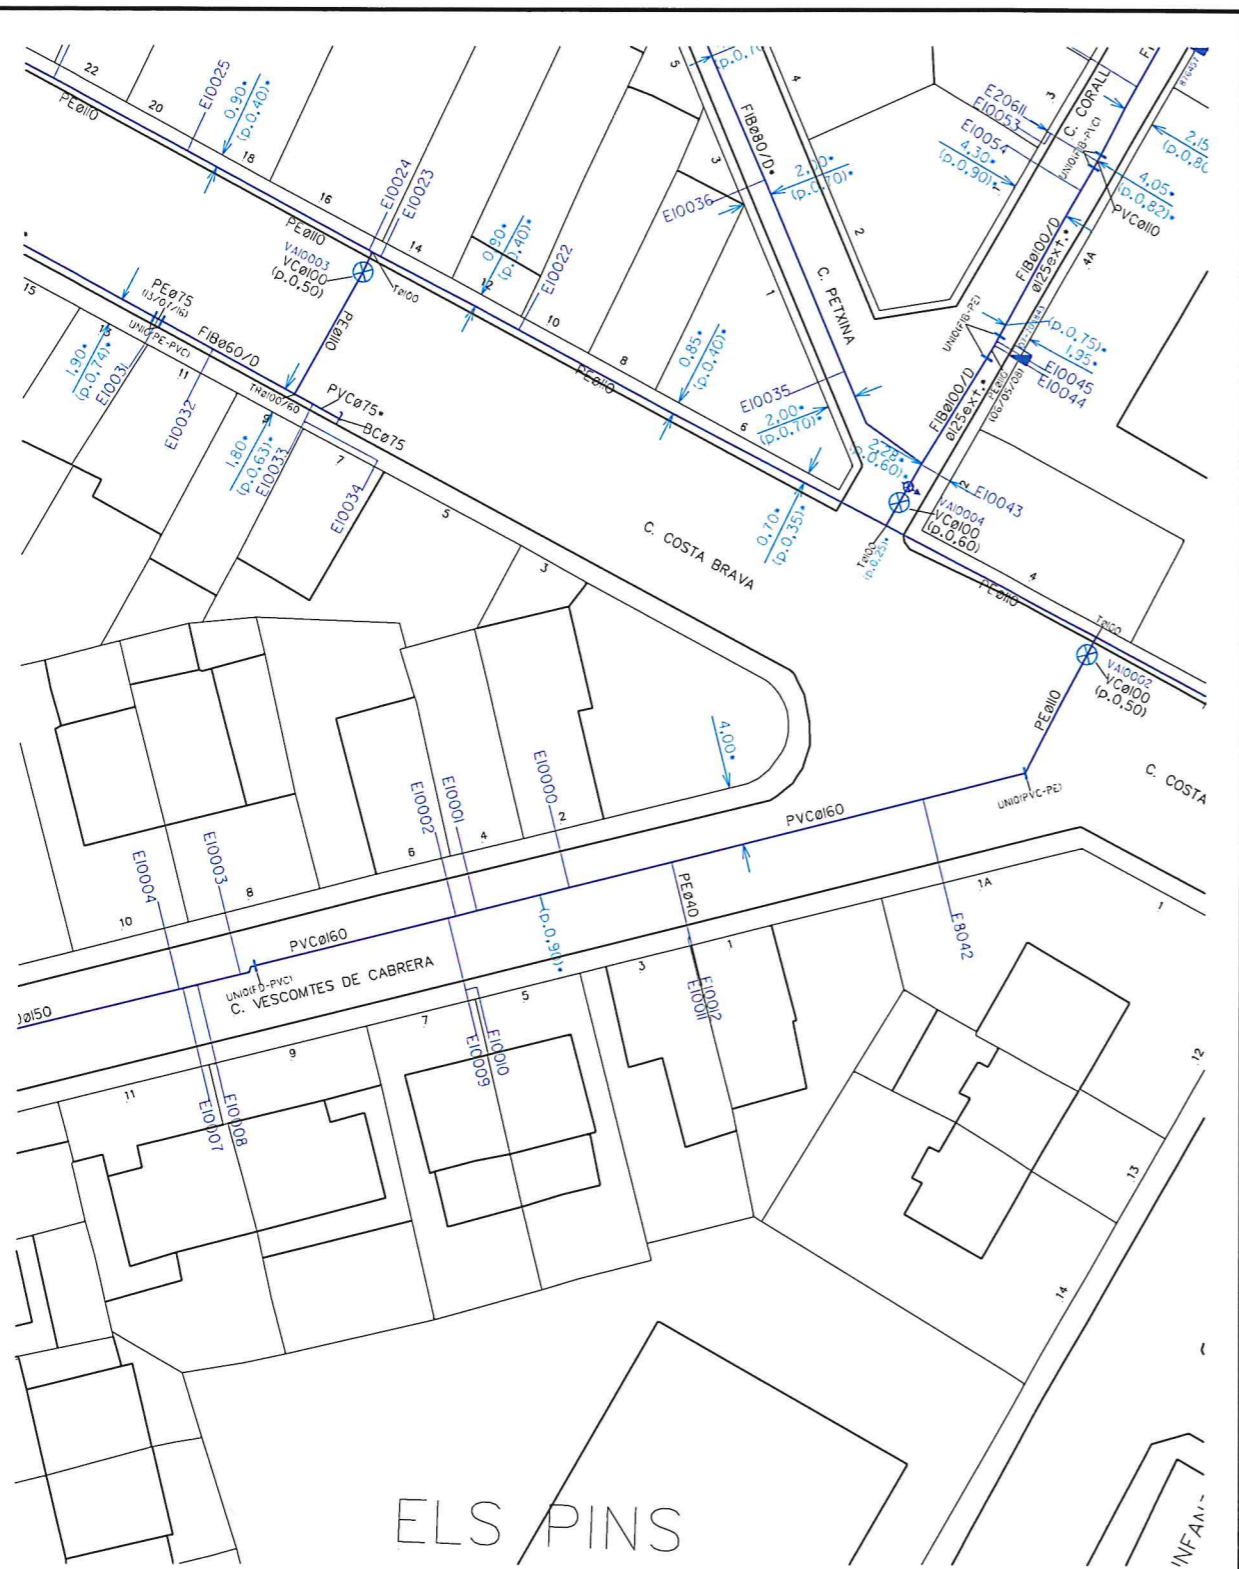


DONADA LA POSSIBILITAT QUE AMB POSTERIORITAT A LA INSTAL·LACIÓ DE LES CANONADES INDICADES HAGUESSIN POGUT EFECTUAR-SE MODIFICACIONS PER OBRES ALIENES AL SERVEI , ELS PREGUEM QUE FACIN GATES DE LOCALITZACIÓ. RESTEM A LA SEVA DISPOSICIÓ PER A QUALSEVOL ACLARACIÓ MITJANÇANT TRUCADA AL TELÈFON 972 331 203

PROJECTE DE REFORMA XARXA D'AIGUA POTABLE I CLAVEGUERAM
C/VESCOMPTES DE CABRERA 1-9


PLÀNOL: XARXA AIGUA EXISTENT	ESCALA: 1:500	NÚMERO: 03
AUTOR DEL PROJECTE: JUAN RUIZ CASTRO ENGINYER TÈCNIC INDUSTRIAL COL. 20.021	DATA: JUNY 2020	 AIGÜES DE BLANES, S.A.

P:\CARRERS\Vescomtes de Cabrera\Segona fase\CL nova.dwg

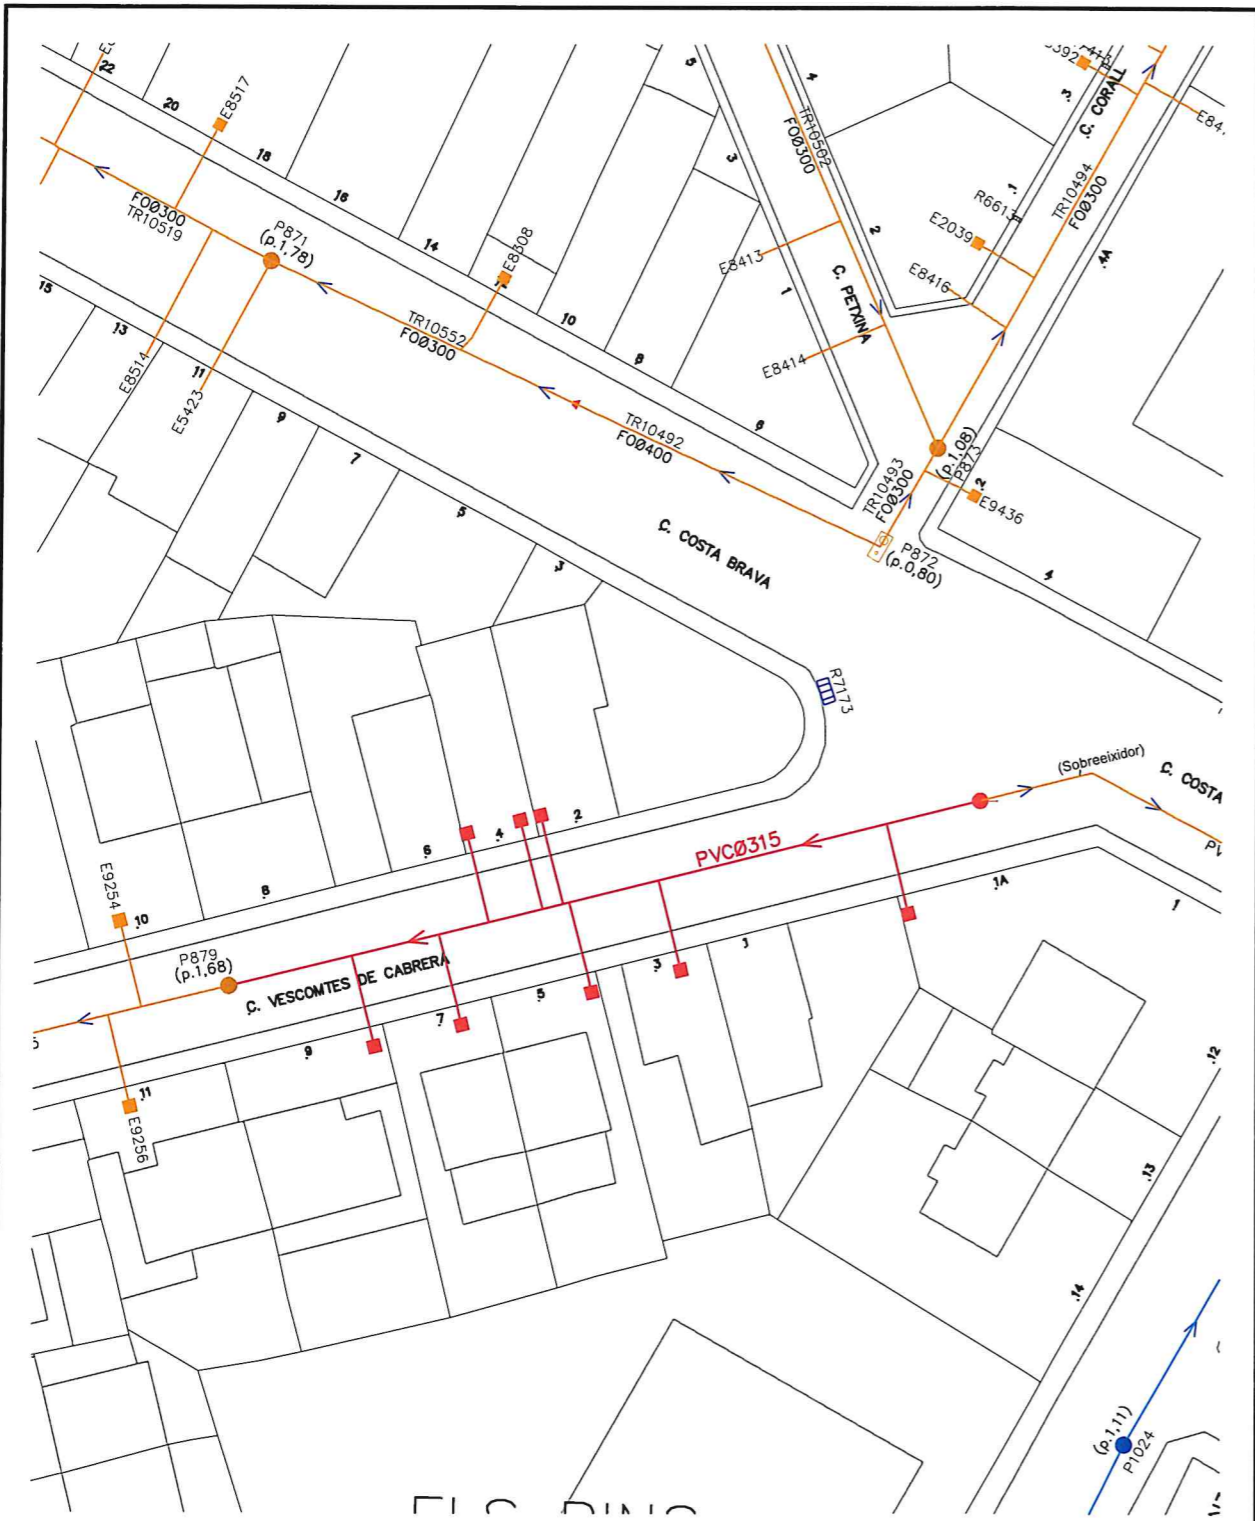

XARXA PLUVIAL EXISTENT	NOVA ESCOMESA CLAVEGUERAM AMB REGISTRE
XARXA CLAVEGUERAM EXISTENT	NOVA XARXA CLAVEGUERAM
NOU POU DE CLAVEGUERAM	

PROJECTE DE REFORMA XARXA D'AIGUA POTABLE I CLAVEGUERAM C/VESCOMPTES DE CABRERA 1-9		
PLÀNOL: NOVA XARXA CLAVAGUERA	ESCALA: 1:500	NÚMERO: 04
AUTOR DEL PROJECTE: JUAN RUIZ CASTRO ENGINYER TÈCNIC INDUSTRIAL COL. 28.021	DATA: JUNY 2020	 AIGÜES DE BLANES, S.A.

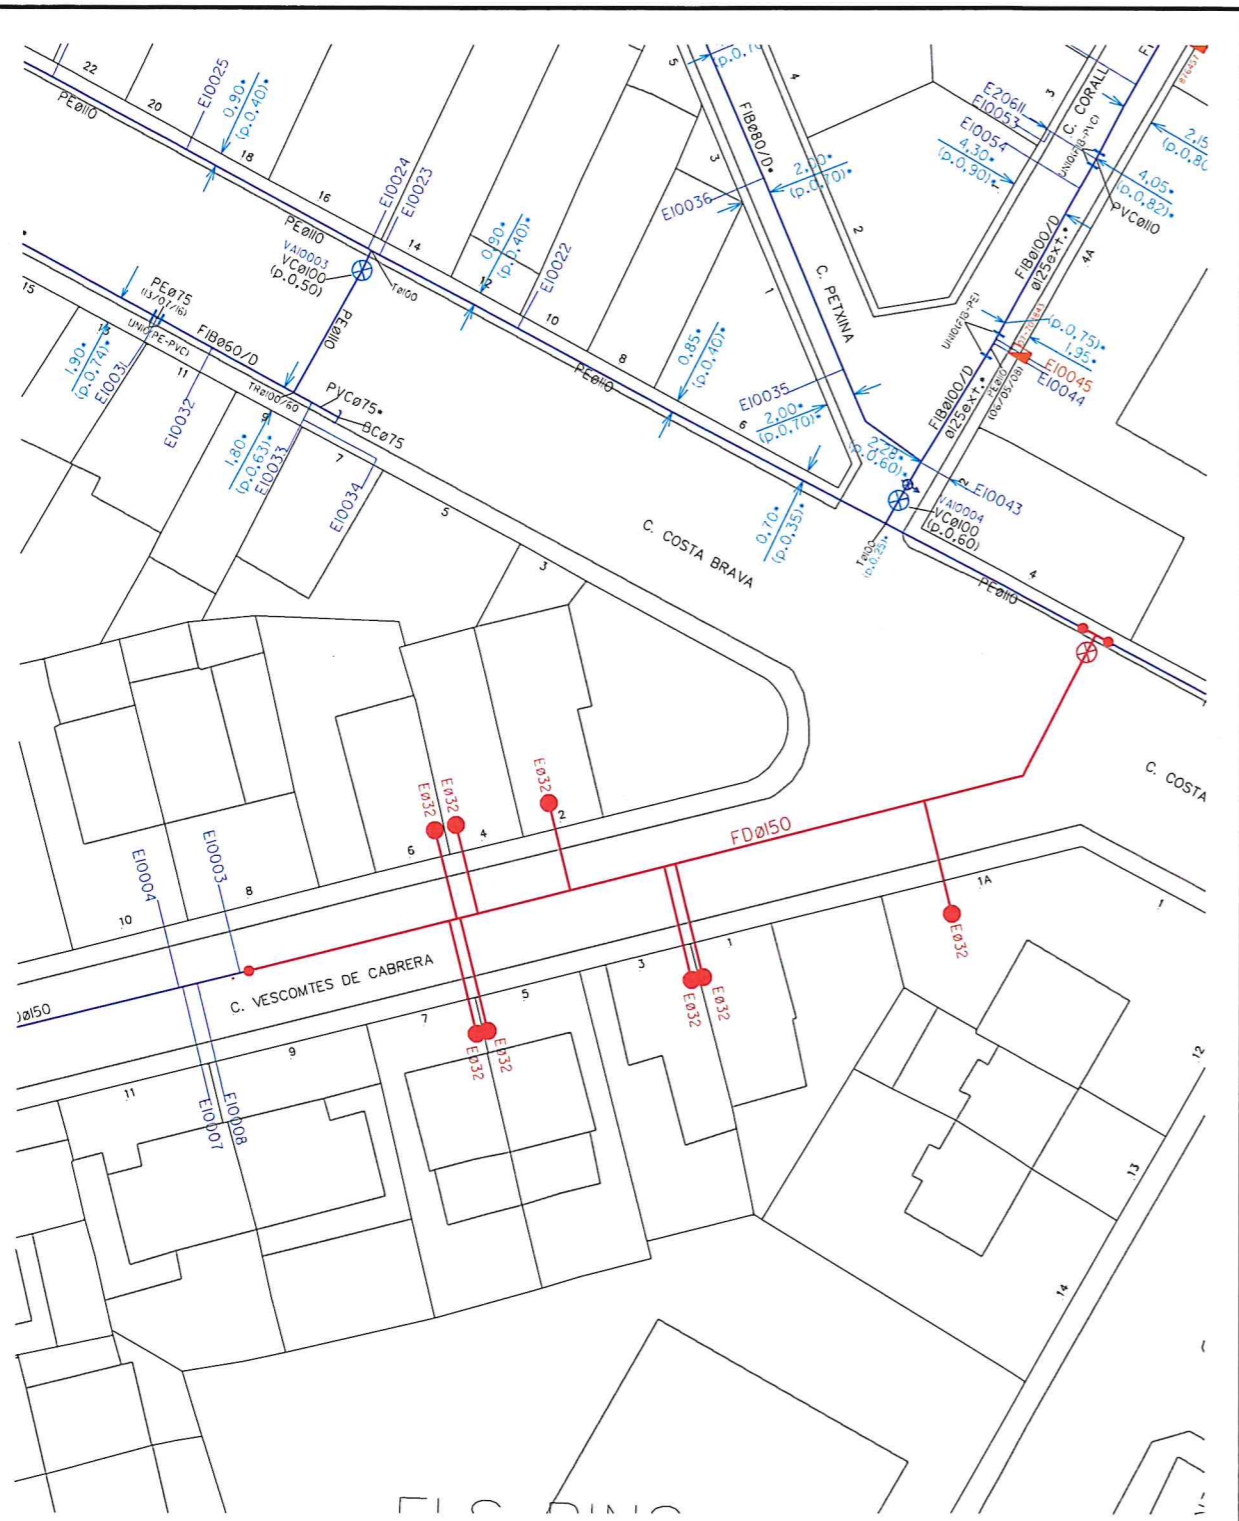

XARXA AIGUA EXISTENT	NOVA XARXA FDØ150	NOVES ESCOMESES
PUNT DE CONNEXIÓ	NOVA VÁLVULA	

**PROJECTE DE REFORMA XARXA D'AIGUA POTABLE I CLAVEGUERAM
C/VESCOMPTES DE CABRERA 1-9**

PLÀNOL: NOVA XARXA AIGUA	ESCALA: 1:500	NÚMERO: 05
AUTOR DEL PROJECTE: JUAN RUIZ CASTRO ENGINYER TÈCNIC INDUSTRIAL COL. 20.021	DATA: JUNY 2020	 AIGÜES DE BLANES, S.A.

P:\CARRERS\Vescomtes de Cabrera\Segona fase\Aigua Nova.dwg



PROJECTE DE REFORMA XARXA D'AIGUA POTABLE I CLAVEGUERAM
C/VESCOMPTES DE CABRERA 1-9

PLÀNOL: AFECTACIÓ PAVIMENT	ESCALA: 1:750	NÚMERO: 06
AUTOR DEL PROJECTE: JUAN RUIZ CASTRO ENGINYER TÈCNIC INDUSTRIAL SOL. 20.021	DATA: JUNY 2020	 AIGÜES DE BLANES, S.A.