




DOCUMENT NÚMERO 2: PLÀNOLS



EMPLAÇAMENT

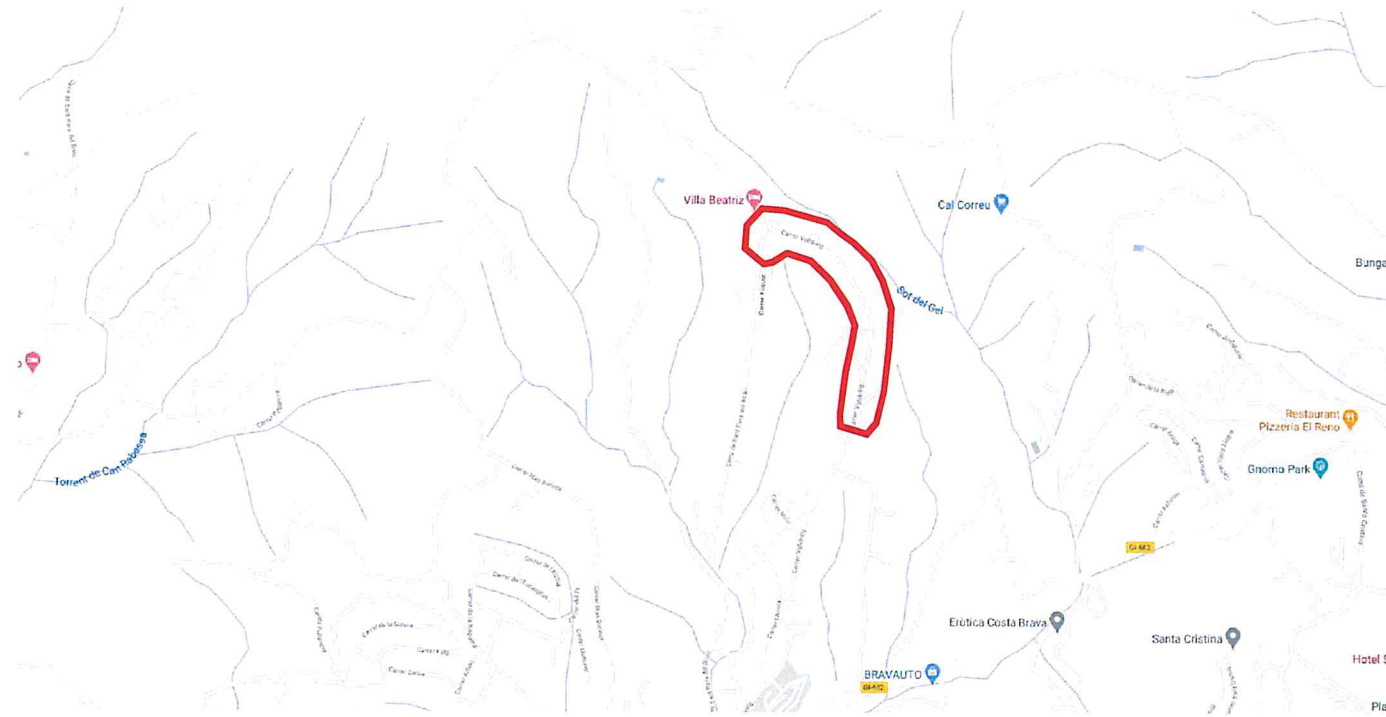



ZONA D'OBRA




SITUACIÓ

PROJECTE DE REFORMA XARXA D'AIGUA POTABLE
DES DE LA IMPULSIÓ FINS AL TERCER BARRI DE VALLDOLIG

PLÀNOL:	ESCALA:	NÚMERO:
SITUACIÓ, EMPLAÇAMENT I ZONA D'OBRA	SENSE ESCALA	01
AUTOR DEL PROJECTE:	DATA:	
JUAN RUIZ CASTRO ENGINYER TÈCNIC INDUSTRIAL COL. 20.021	OCTUBRE 2020	
		 AIGÜES DE BLANES, S.A.

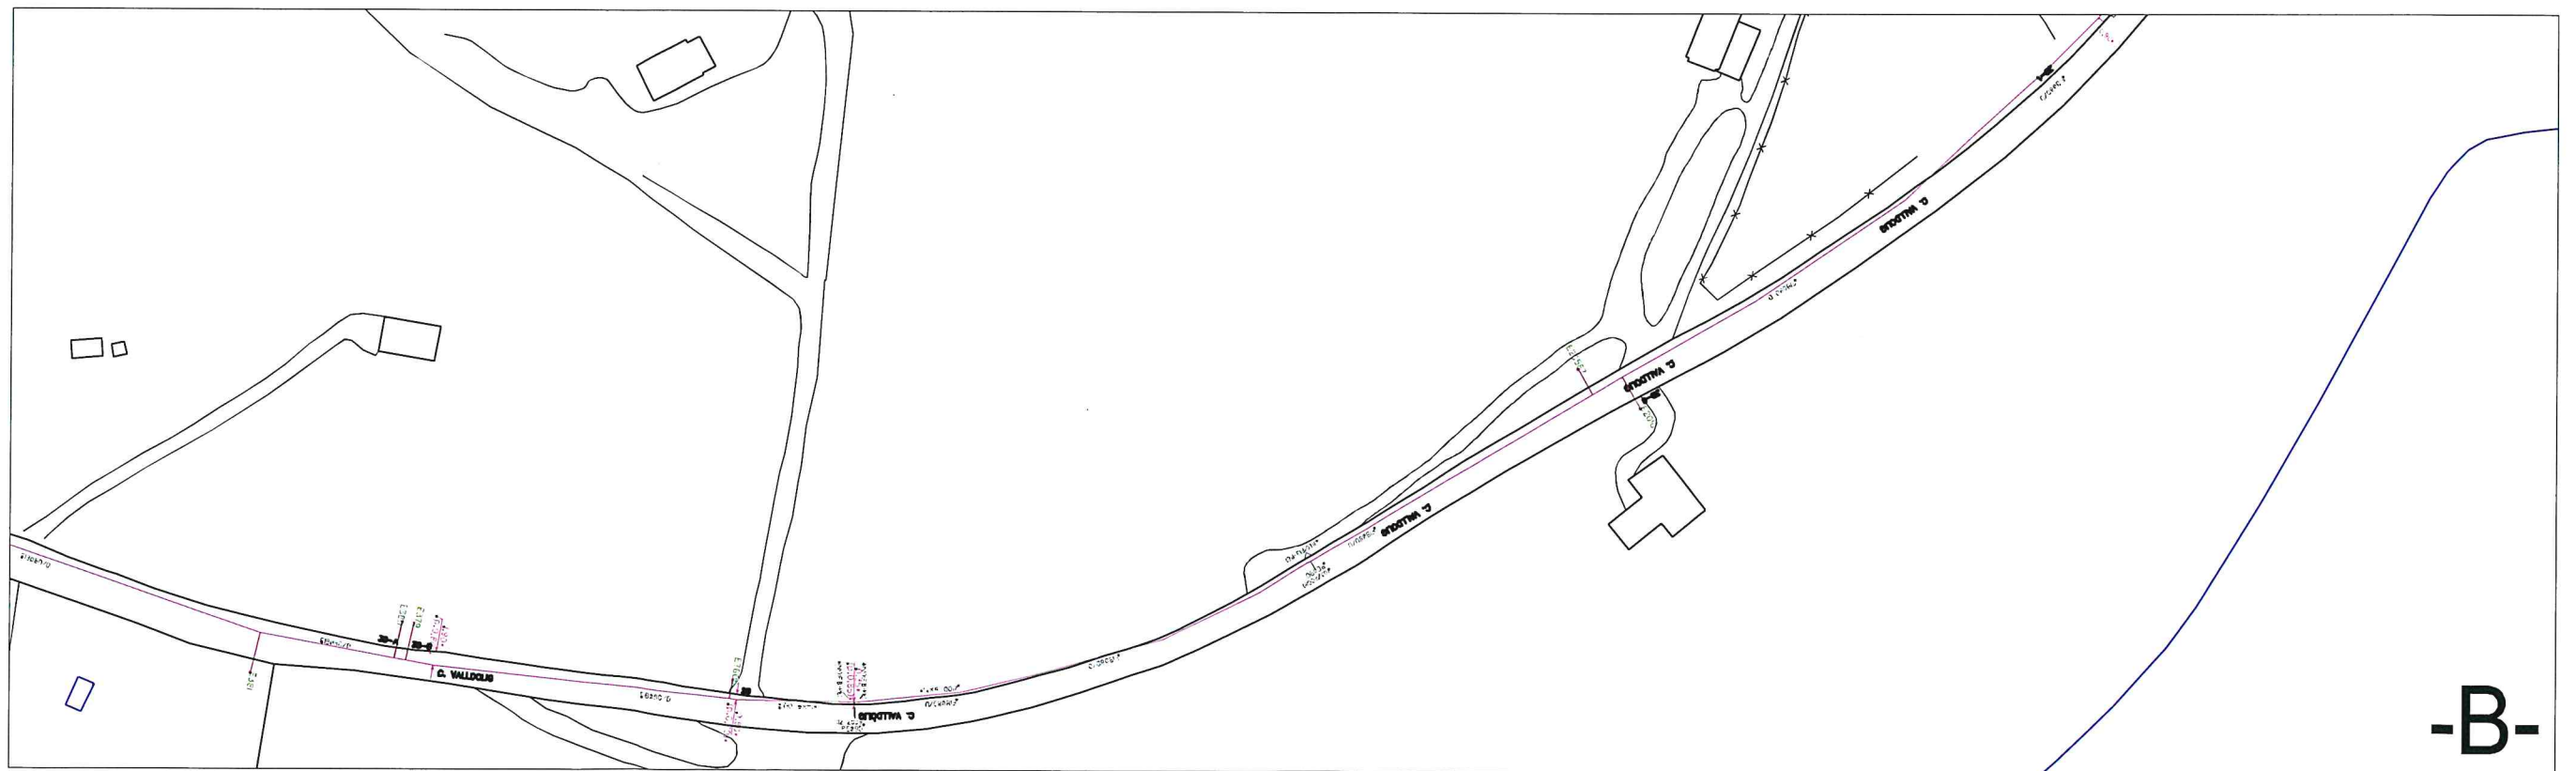
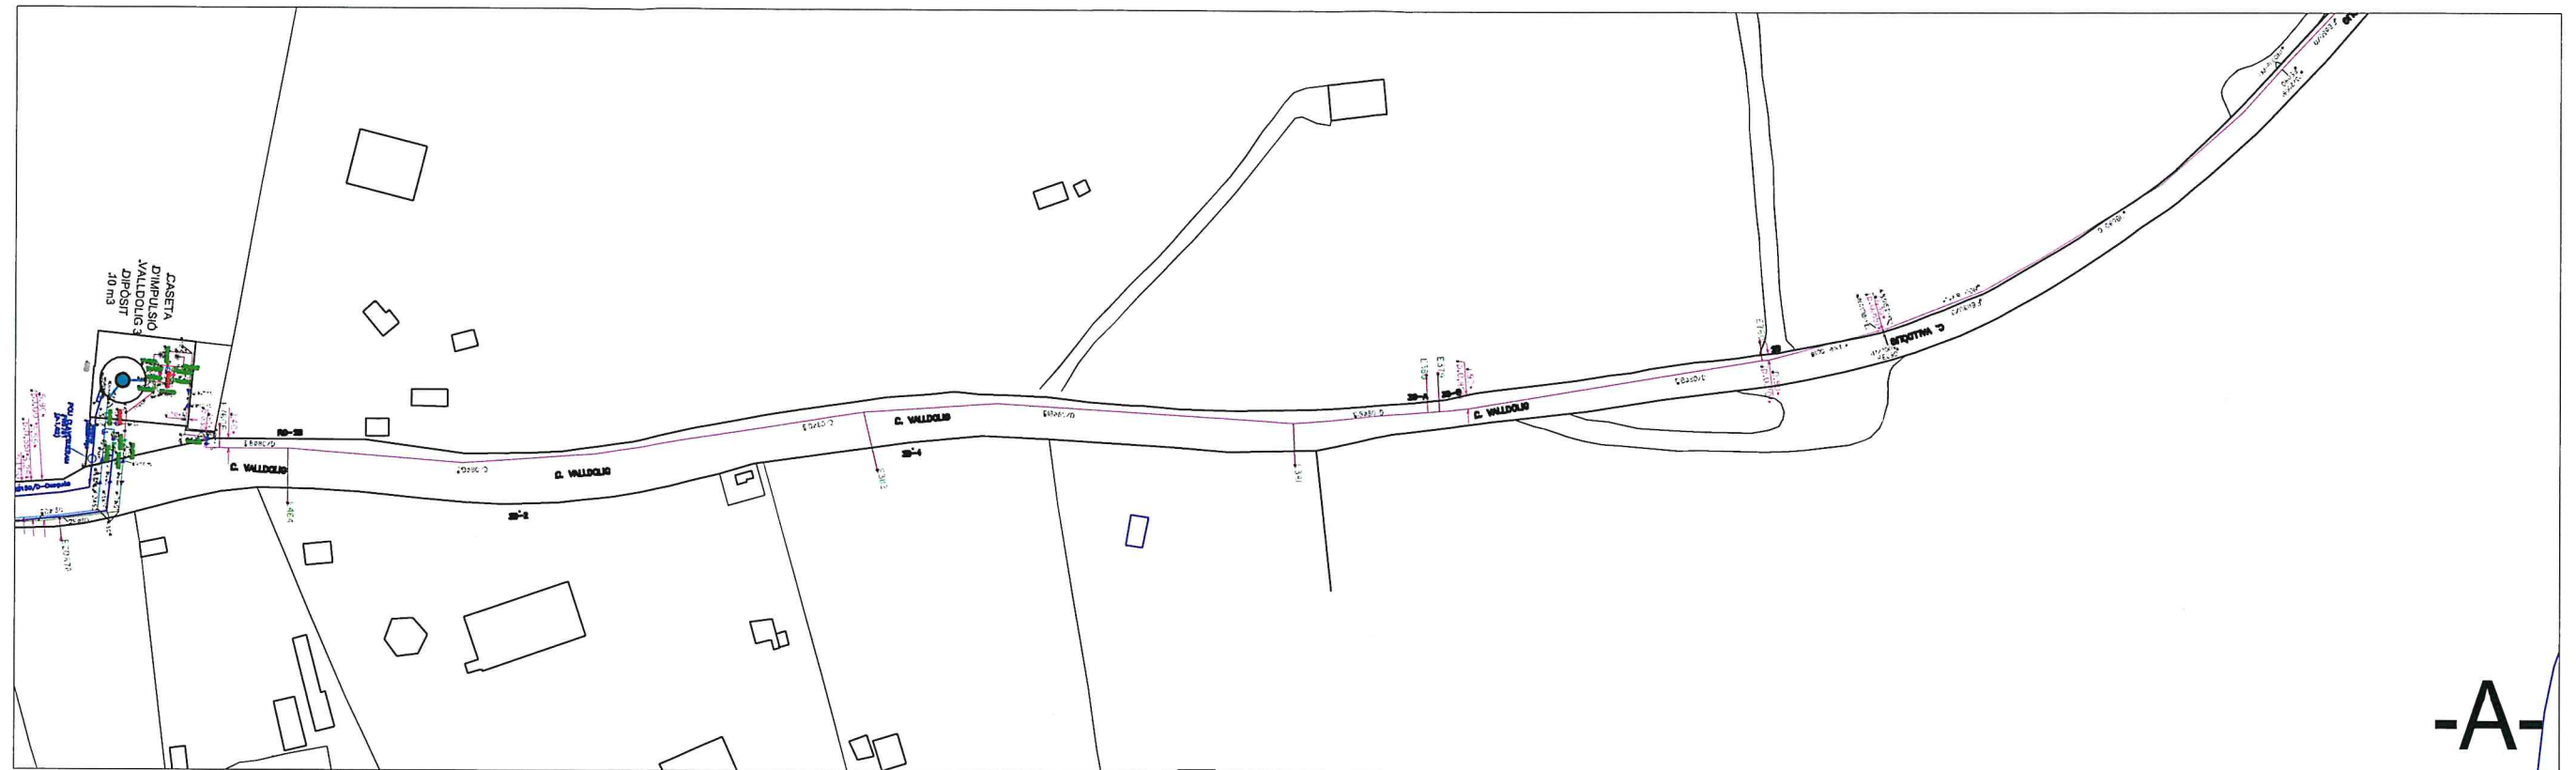


DONADA LA POSSIBILITAT QUE AMB POSTERIORITAT A LA INSTAL·LACIÓ DE LES CANONADES INDICADES HAGUESSIN POGUT EFECTUAR-SE MODIFICACIONS PER OBRES ALIENES AL SERVEI , ELS PREGUEM QUE FACIN CATES DE LOCALITZACIÓ. RESTEM A LA SEVA DISPOSICIÓ PER A QUALESVOL ACLARACIÓ MITJANÇANT TRUCADA AL TELÈFON 972 331 203.

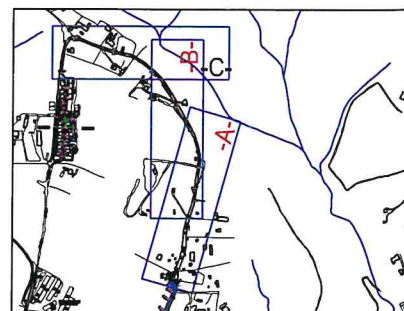


PROJECTE DE REFORMA XARXA D'AIGUA POTABLE
DES DE LA IMPULSIÓ FINS AL TERCER BARRI DE VALLDOLIG

PLÀNOL: XARXA AIGUA ACTUAL	ESCALA: 1:1000	NÚMERO: 02
AUTOR DEL PROJECTE: JUAN RUIZ CASTRO ENGINYER TÈCNIC INDUSTRIAL COL. 20.021	DATA: OCTUBRE 2020	 AIGÜES DE BLANES, S.A.

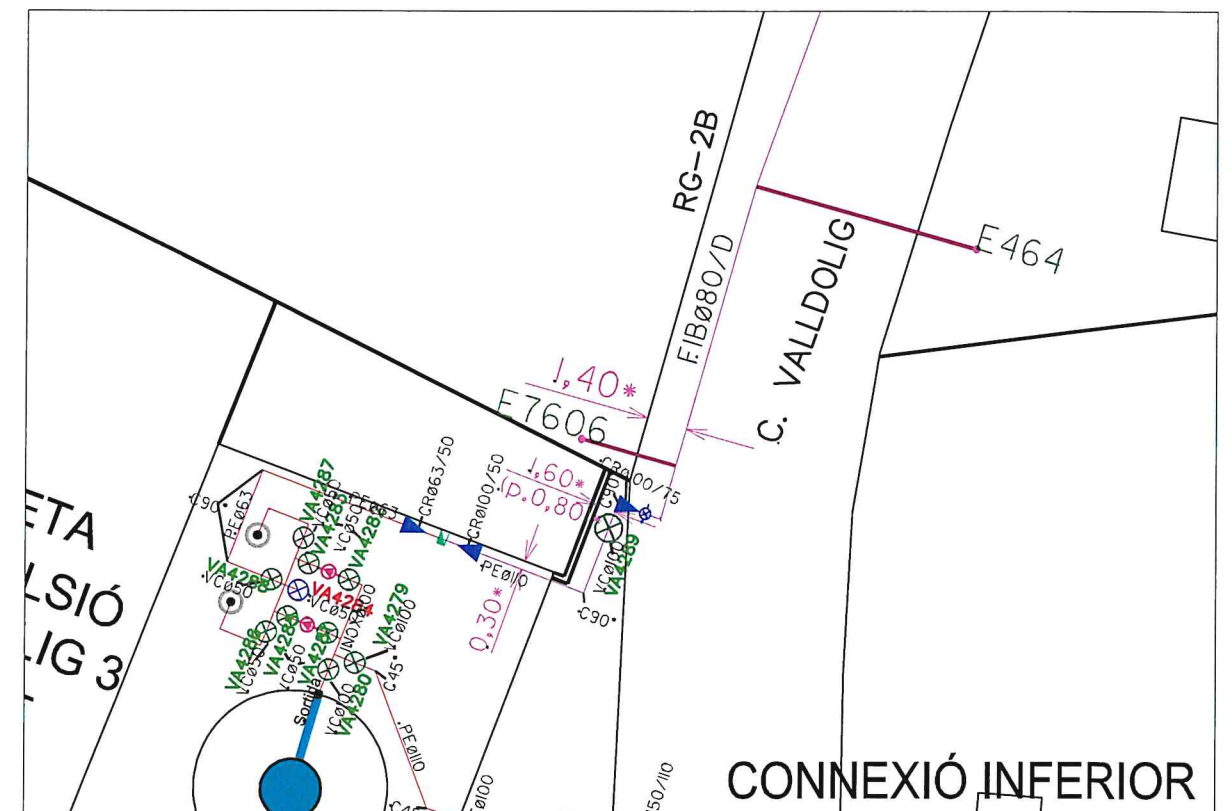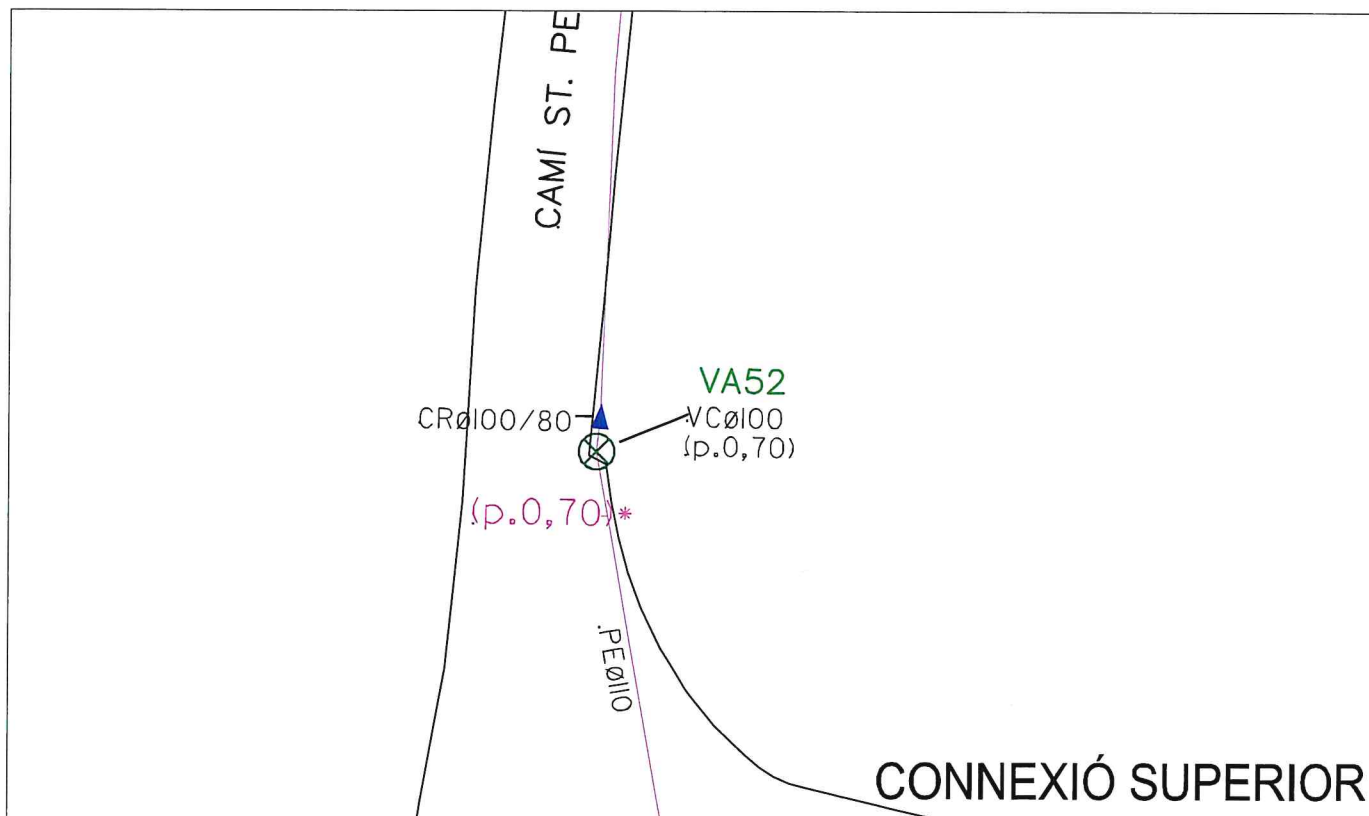


DONADA LA POSSIBILITAT QUE AMB POSTERIORITAT A LA INSTAL·LACIÓ DE LES CANONADES INDICADES HAGUESSIN POGUT EFECTUAR-SE MODIFICACIONS PER OBRES ALIENES AL SERVEI, ELS PREGUEM QUE FACIN CATES DE LOCALITZACIÓ. RESTEM A LA SEVA DISPOSICIÓ PER A QUALESVOL ACLARACIÓ MITJANÇANT TRUCADA AL TELÈFON 972 331 203.

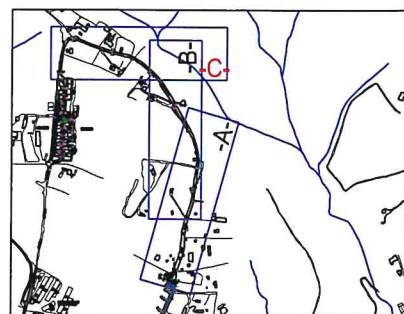


PROJECTE DE REFORMA XARXA D'AIGUA POTABLE
DES DE LA IMPULSIÓ FINS AL TERCER BARRI DE VALLDOLIG

PLÀNOL: XARXA AIGUA ACTUAL	ESCALA: 1:1000 / 1:250	NÚMERO: 03
AUTOR DEL PROJECTE: JUAN RUIZ CASTRO ENGINYER TÈCNIC INDUSTRIAL COL. 20.021	DATA: OCTUBRE 2020	 AIGÜES DE BLANES, S.A.

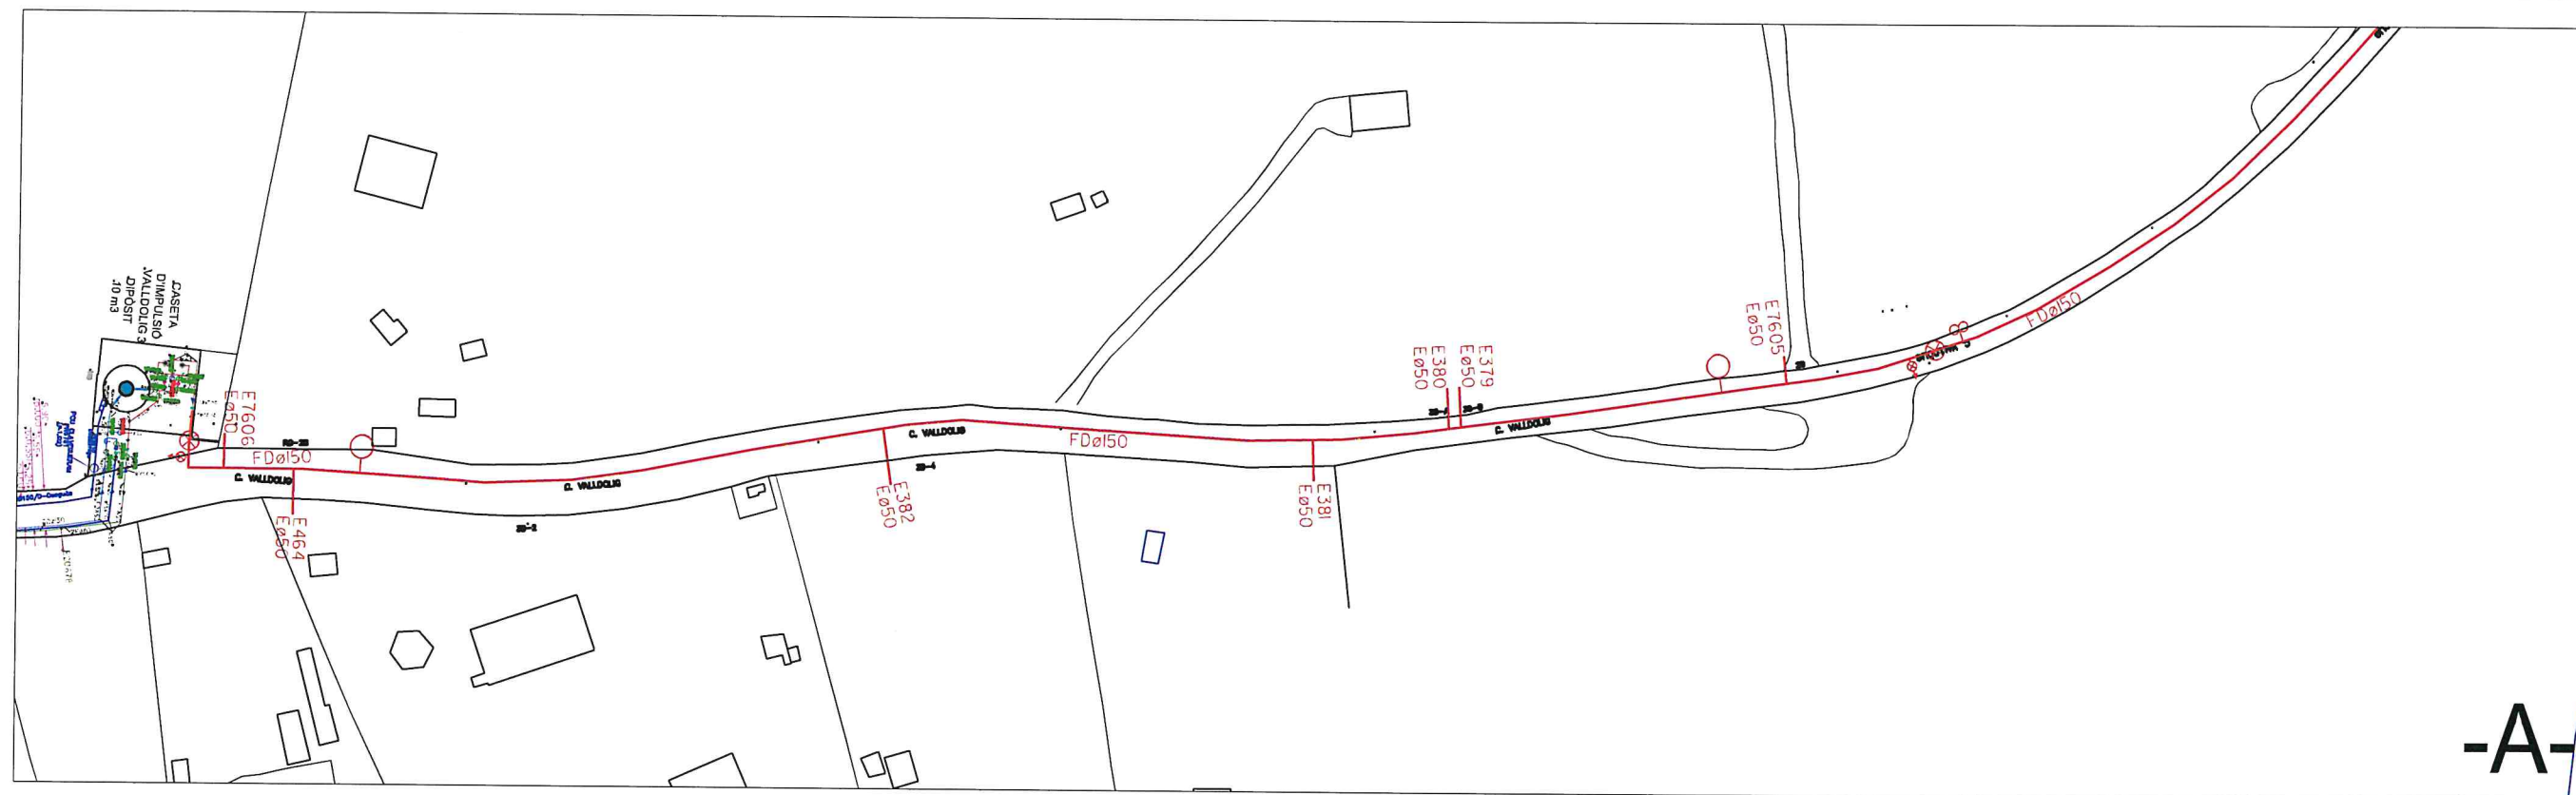


-A-

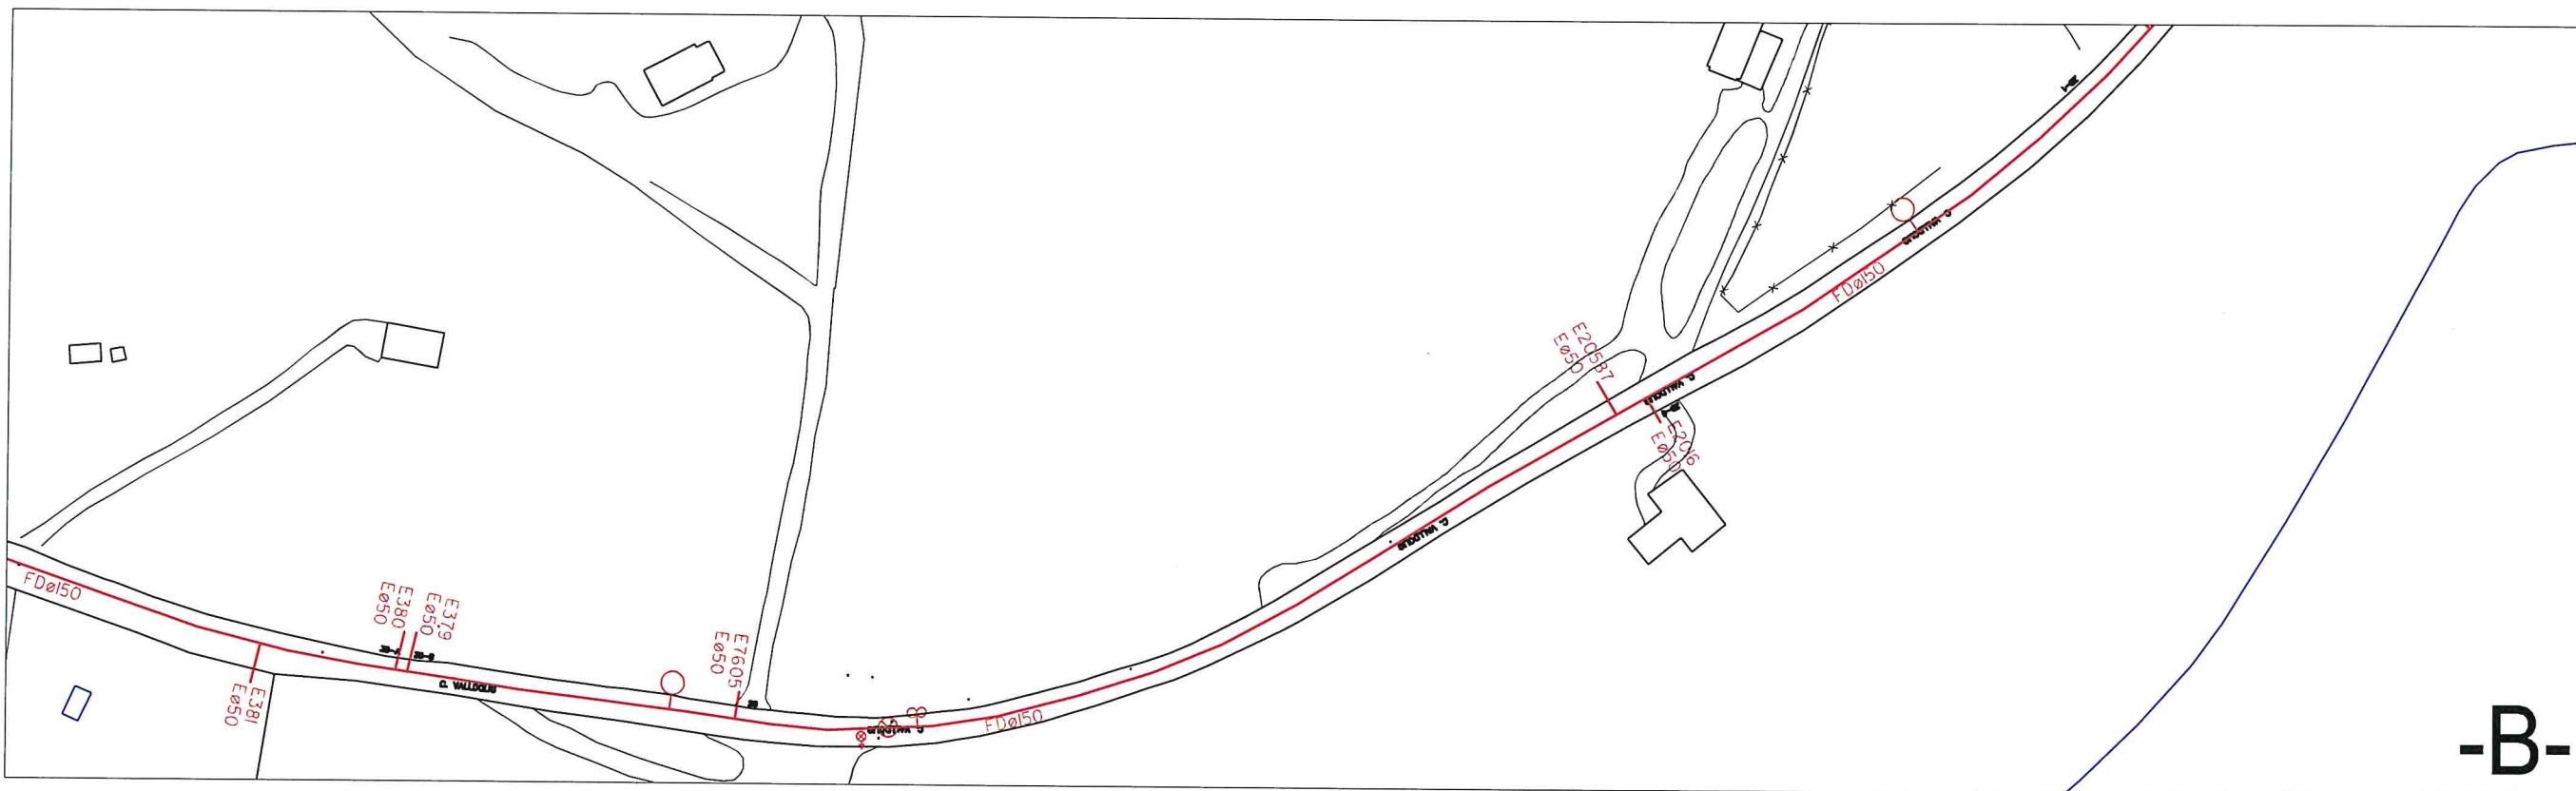

-B-


	XARXA AIGUA EXISTENT		NOVES ESCOMESES
	PUNT DE CONNEXIÓ		NOU DESGUÀS
	NOVA XARXA FDØ150		NOVA VENTOSA
	NOVA VÀLVULA		NOU HIDRANT 100mm

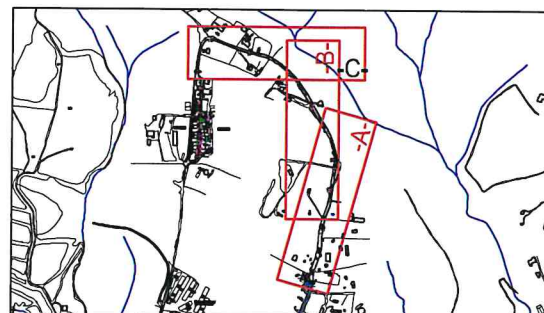



PROJECTE DE REFORMA XARXA D'AIGUA POTABLE
DES DE LA IMPULSIÓ FINS AL TERCER BARRI DE VALLDOLIG

PLÀNOL: NOVA XARXA AIGUA	ESCALA: 1:1000	NÚMERO: 04
AUTOR DEL PROJECTE: JUAN RUIZ CASTRO ENGINYER TÈCNIC INDUSTRIAL COL. 20.021	DATA: OCTUBRE 2020	 AIGÜES DE BLANES, S.A.

P:\BARRIS\Validolig\pla barris validolig 2019\Projecte\04-05Xarxa_Aigua_NOVA.dwg

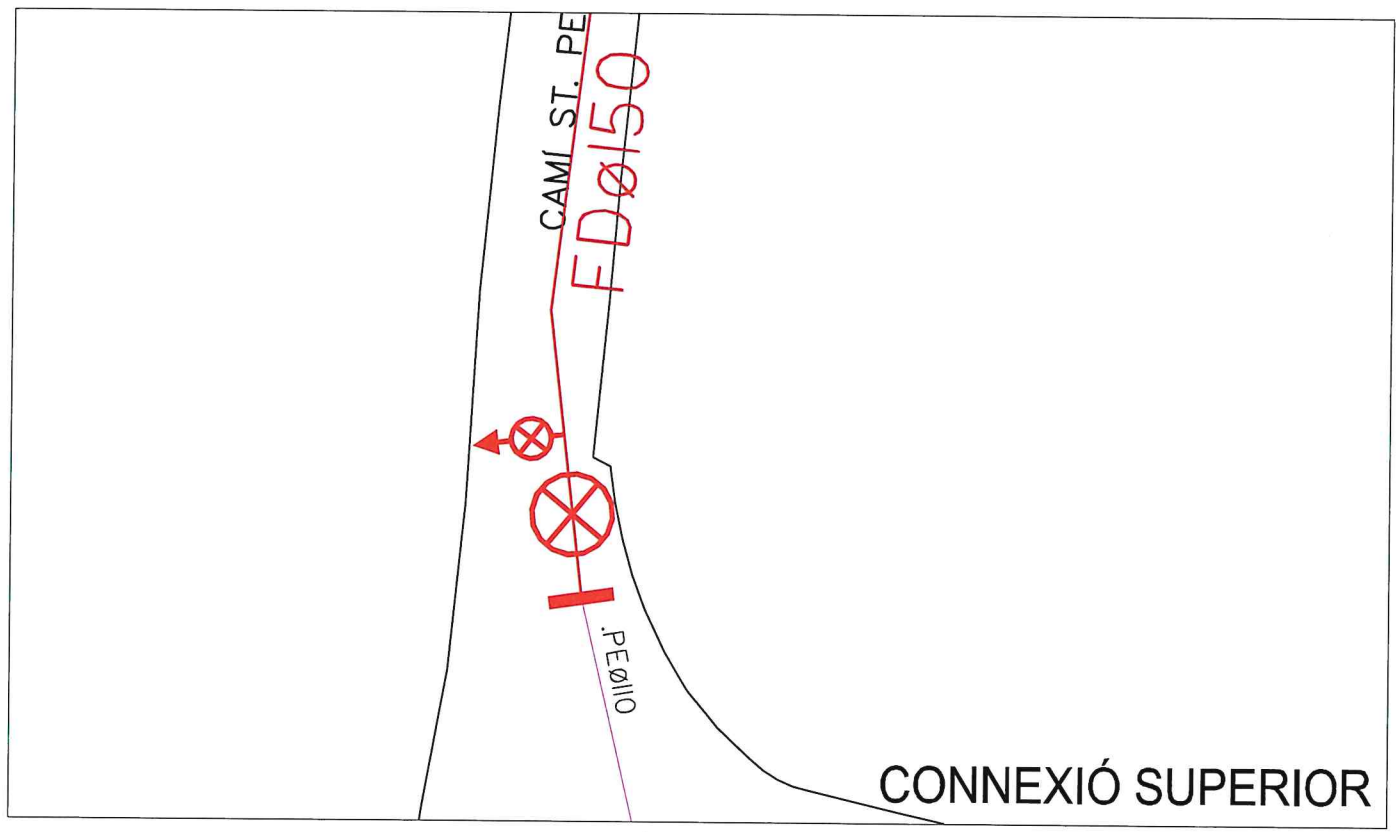


	XARXA AIGUA EXISTENT		NOVES ESCOMESES
	PUNT DE CONNEXIÓ		NOU DESGUÀS
	NOVA XARXA FDØ150		NOVA VENTOSA
	NOVA VÁLVULA		NOU HIDRANT 100mm

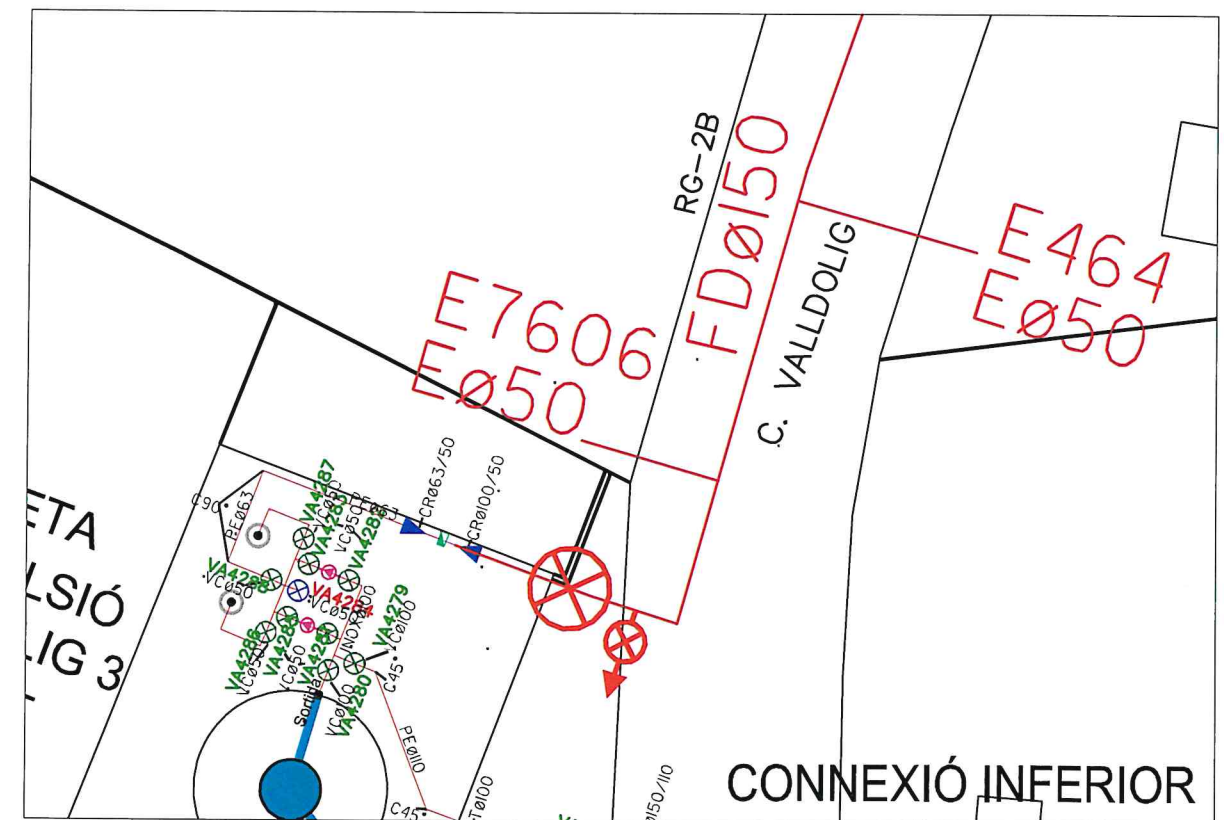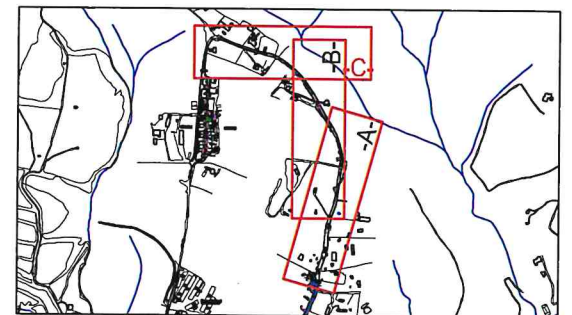


PROJECTE DE REFORMA XARXA D'AIGUA POTABLE DES DE LA IMPULSIÓ FINS AL TERCER BARRI DE VALLDOLIG		
PLÀNOL: NOVA XARXA AIGUA	ESCALA: 1:1000 / 1:250	NÚMERO: 05
AUTOR DEL PROJECTE: JUAN RUIZ CASTRO ENGINYER TÈCNIC INDUSTRIAL COL. 20.021	DATA: OCTUBRE 2020	 AIGÜES DE BLANES, S.A.

-C-

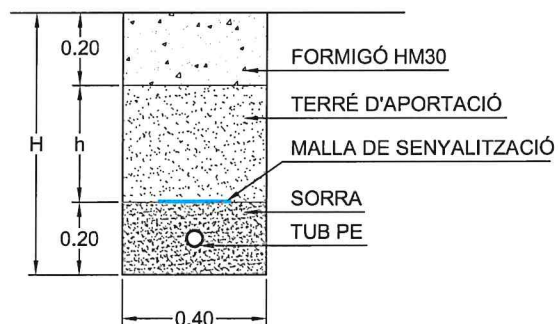

DETALL RASA ESCOMESA AMB TUB DE PE

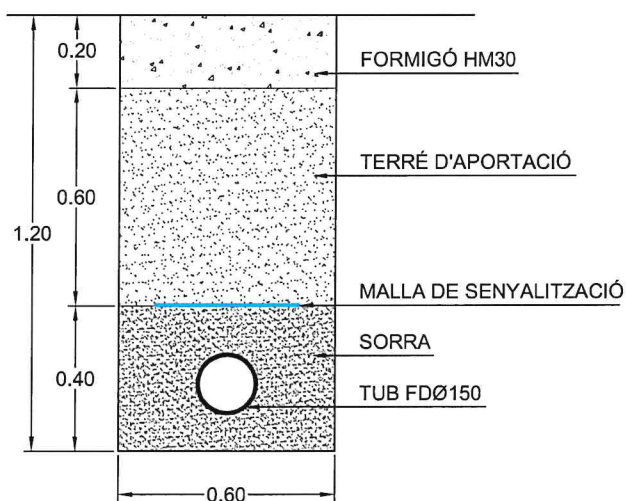

DETALL RASA AMB TUB FDØ150

P:\BARRIS\Valldolig\pla barris valldolig 2019\Projecte\06 RASA AIGUA POTABLE.dwg

PROJECTE DE REFORMA XARXA D'AIGUA POTABLE DES DE LA IMPULSIÓ FINS AL TERCER BARRI DE VALLDOLIG		
PLÀNOL: DETALL RASES	ESCALA: 1:20	NÚMERO: 06
AUTOR DEL PROJECTE: JUAN RUIZ CASTRO ENGINYER TÈCNIC INDUSTRIAL COL. 20.021	DATA: OCTUBRE 2020	 AIGÜES DE BLANES, S.A.