



DOCUMENT NÚMERO 2: PLÀNOLS



EMPLAÇAMENT




SITUACIÓ



ZONA D'OBRA

PROJECTE DE REFORMA XARXA PLUVIAL PTGE. BONAVENTURA PUIG		
PLÀNOL: SITUACIÓ, EMLAÇAMENT I ZONA D'OBRA	ESCALA: SENSE ESCALA	NÚMERO: 01
AUTOR DEL PROJECTE: JUAN RUIZ CASTRO ENGINYER TÈCNIC INDUSTRIAL COL. 20.021	DATA: OCTUBRE 2020	 AIGÜES DE BLANES, S.A.

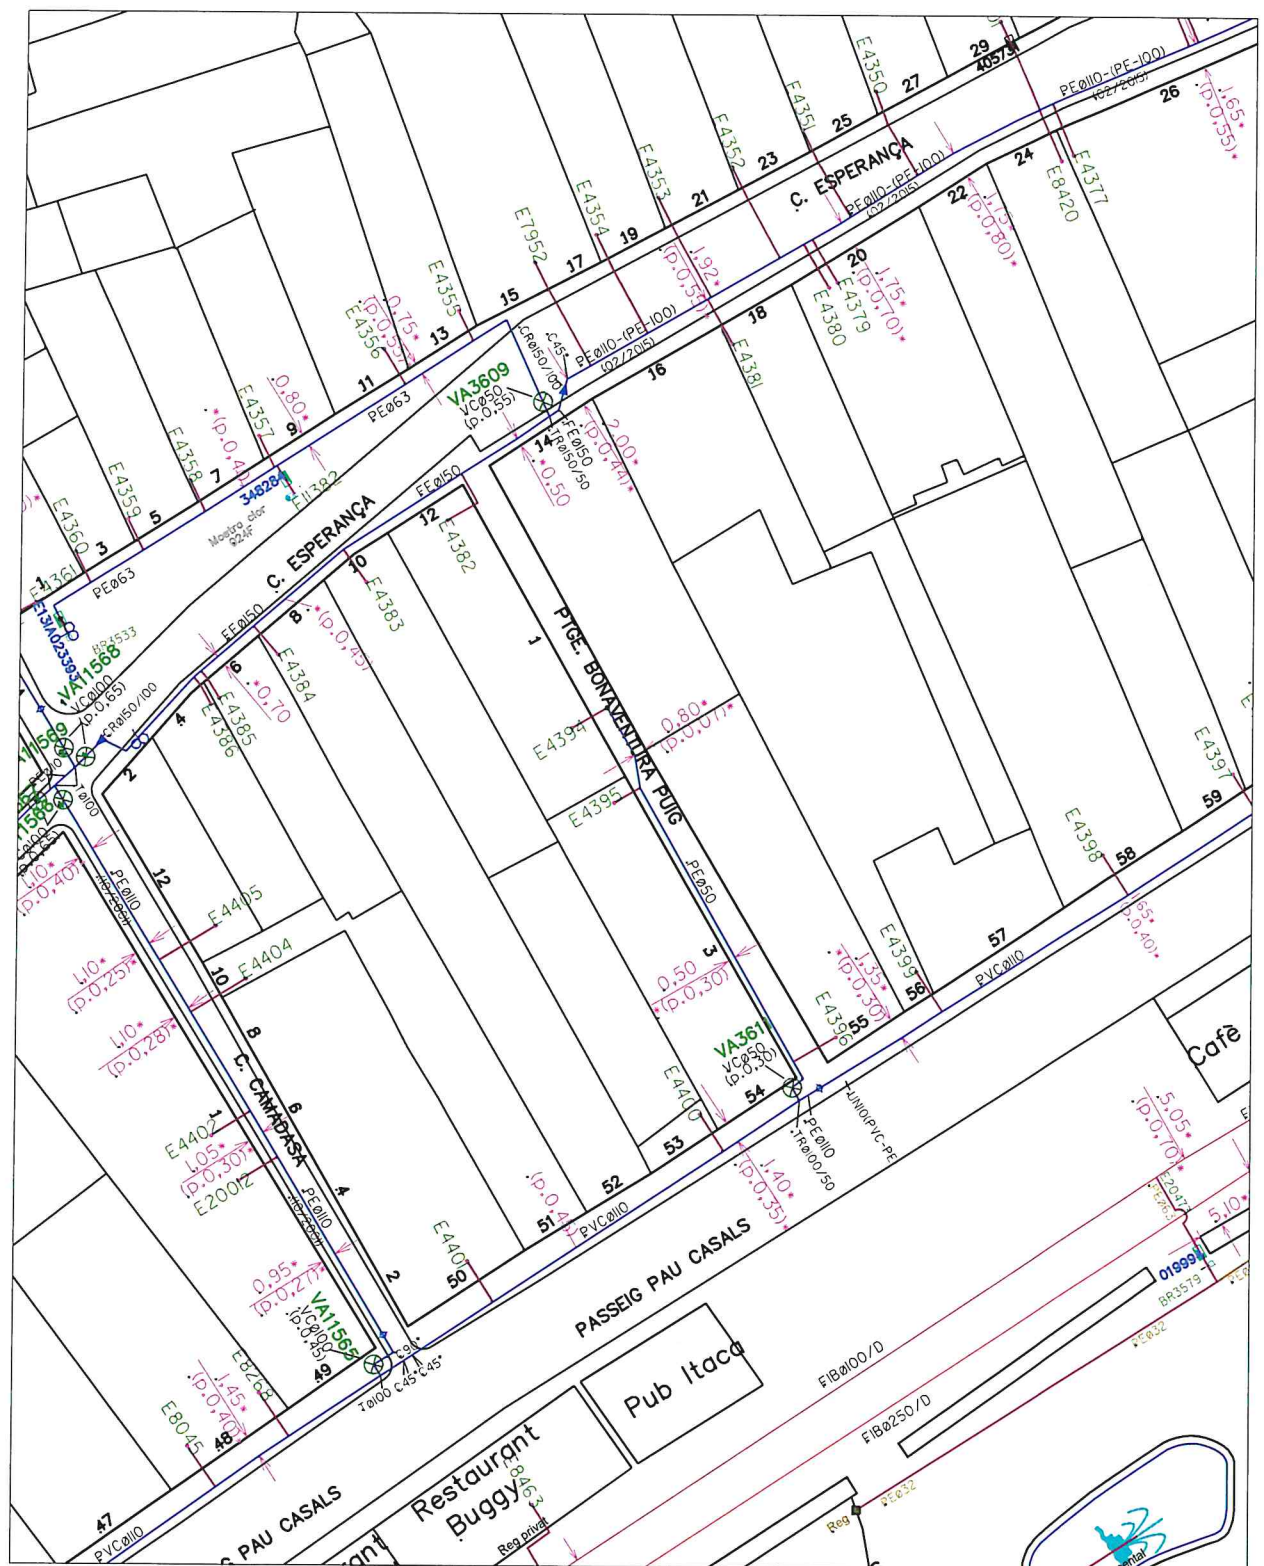

DONADA LA POSSIBILITAT QUE AMB POSTERIORITAT A LA INSTAL·LACIÓ DE LES CANONADES INDICADES HAGUESSIN POGUT EFECTUAR-SE MODIFICACIONS PER OBRES ALIENES AL SERVEI , ELS PREGUEM QUE FACIN CATES DE LOCALITZACIÓ. RESTEM A LA SEVA DISPOSICIÓ PER A QUALESEVOL ACLARACIÓ MITJANÇANT TRUCADA AL TELÈFON 972 331 203

PROJECTE DE REFORMA XARXA PLUVIAL
PTGE. BONAVENTURA PUIG

PLÀNOL: XARXA AIGUA ACTUAL	ESCALA: 1:500	NÚMERO: 02
AUTOR DEL PROJECTE:  JUAN RUIZ CASTRO ENGINYER TÈCNIC INDUSTRIAL COL. 20.021	DATA: OCTUBRE 2020	 AIGÜES DE BLANES S.A.



 XARXA PLUVIAL EXISTENT	 NOVA XARXA PLUVIAL PVC Ø500
 XARXA CLAVEGUERAM EXISTENT	 NOVES ESCOMESES PVCØ160
 NOVA REIXETA 100X26	 NOU POU DE PLUVIAL
 NOVA REIXA 100X50	

PROJECTE DE REFORMA XARXA PLUVIAL PTGE. BONAVENTURA PUIG

PLÀNOL: NOVA XARXA PLUVIAL	ESCALA: 1:500	NÚMERO: 05
AUTOR DEL PROJECTE: JUAN RUIZ CASTRO ENGINYER TÈCNIC INDUSTRIAL COL. 20.021	DATA: OCTUBRE 2020	 AIGÜES DE BLANES, S.A.

