



## **DOCUMENT NÚMERO 2: PLÀNOLS**





EMPLAÇAMENT



ZONA D'OBRA




SITUACIÓ

<b>PROJECTE DE REFORMA DE LA XARXA D'AIGUA POTABLE DEL CARRER LA PLANTERA</b>		
PLÀNOL: <b>SITUACIÓ, EMPLAÇAMENT I ZONA D'OBRA</b>	ESCALA: SENSE ESCALA	NÚMERO: 01
AUTOR DEL PROJECTE: <b>JUAN RUIZ CASTRO</b> ENGINYER TÈCNIC INDUSTRIAL COL. 20.021	DATA: NOVEMBRE 2020	 AIGÜES DE BLANES, S.A.






P:\CARRERS\Plantera\_La\Projecte 2020\04-XarxaSanejament\_Actual.dwg

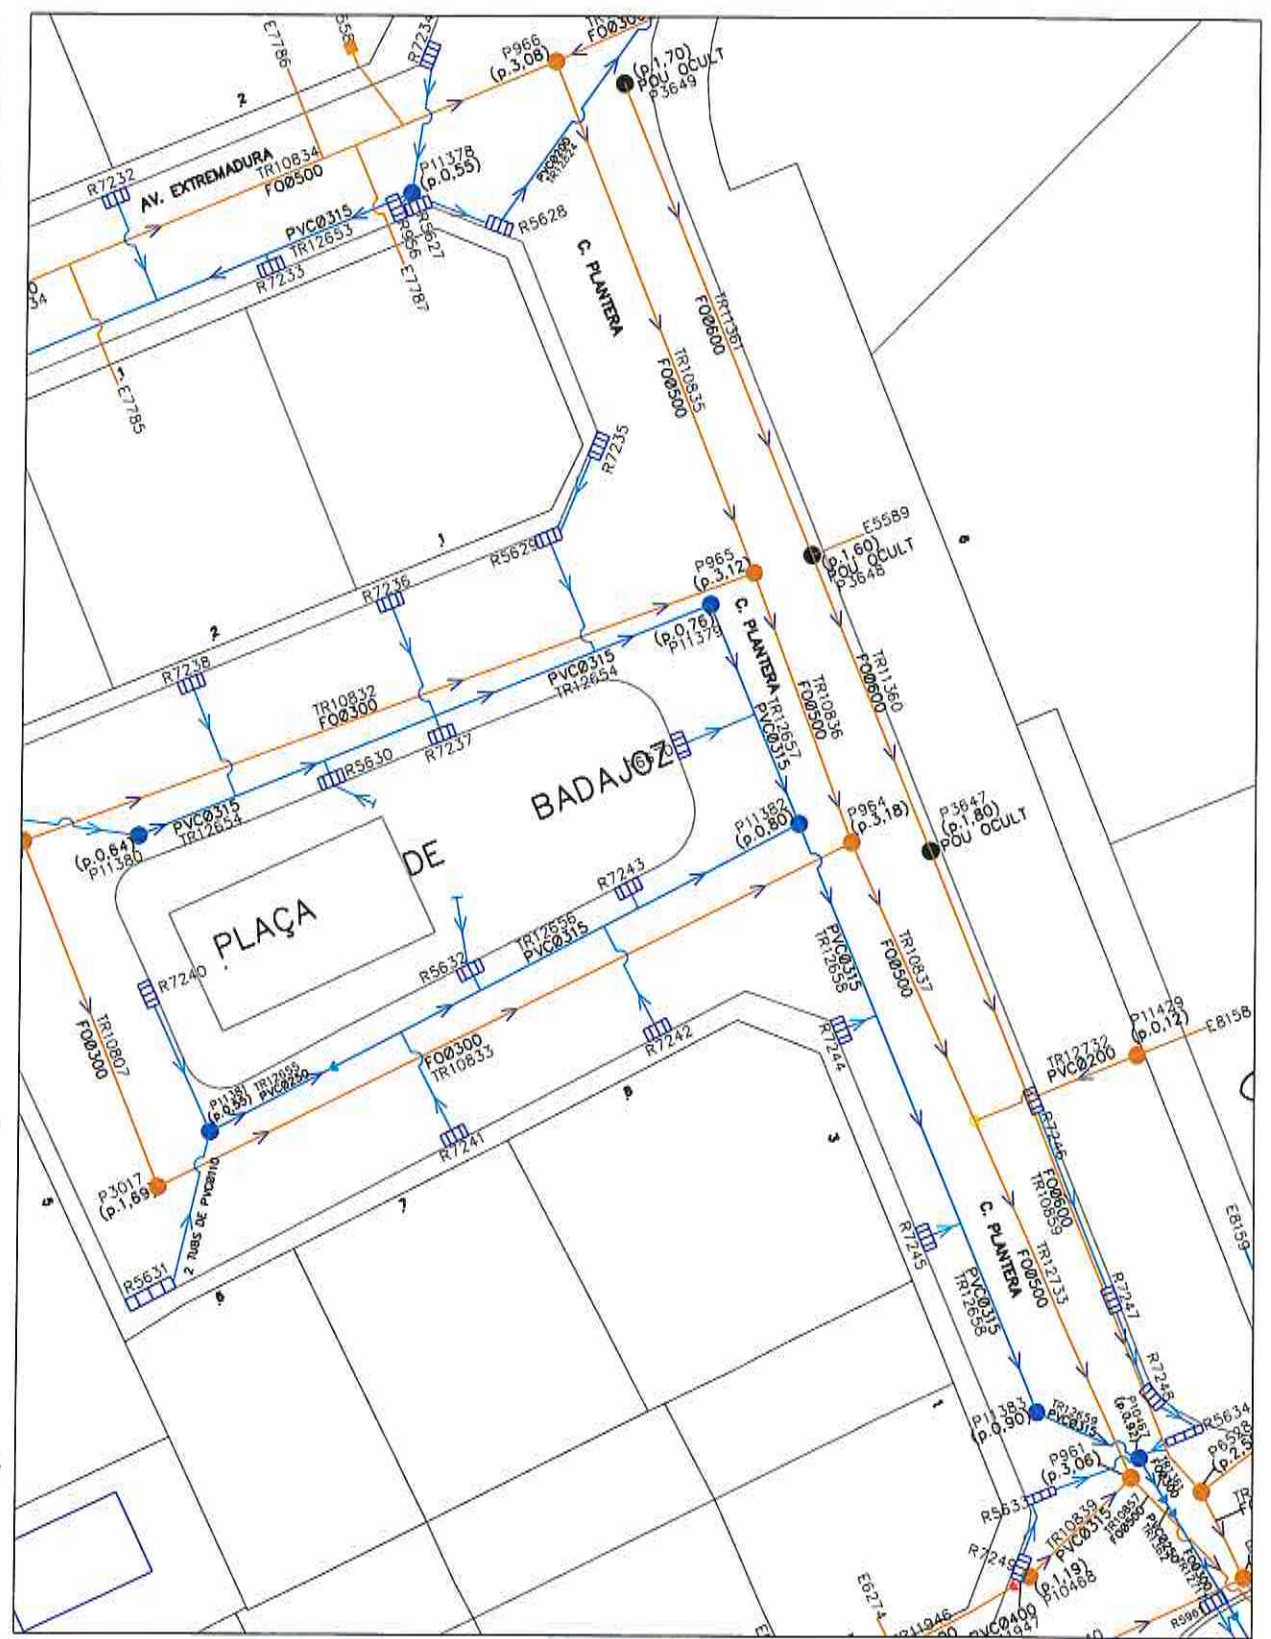

DONADA LA POSSIBILITAT QUE AMB POSTERIORITAT A LA INSTAL·LACIÓ DE LES CANONADES INDICADES HAGUESSIN POGUT EFECTUAR-SE MODIFICACIONS PER OBRES ALIENES AL SERVEI , ELS PREGUEM QUE FACIN CATES DE LOCALITZACIÓ. RESTEM A LA SEVA DISPOSICIÓ PER A QUALESVOL ACLARACIÓ MITJANÇANT TRUCADA AL TELÉFON 972 331 203

<b>PROJECTE DE REFORMA DE LA XARXA D'AIGUA POTABLE DEL CARRER LA PLANTERA</b>		
PLÀNOL: <b>XARXA SANEJAMENT EXISTENT</b>	ESCALA: 1/500	NÚMERO: 04
AUTOR DEL PROJECTE: <b>JUAN RUIZ CASTRO</b> ENGINYER TÈCNIC INDUSTRIAL COL. 20.021	DATA: NOVEMBRE 2020	 <b>AIGÜES DE BLANES, S.A.</b>

P:\CARRERS\Plantera, La\Projecte 2020\05-XarxaSanejament nova.dwg

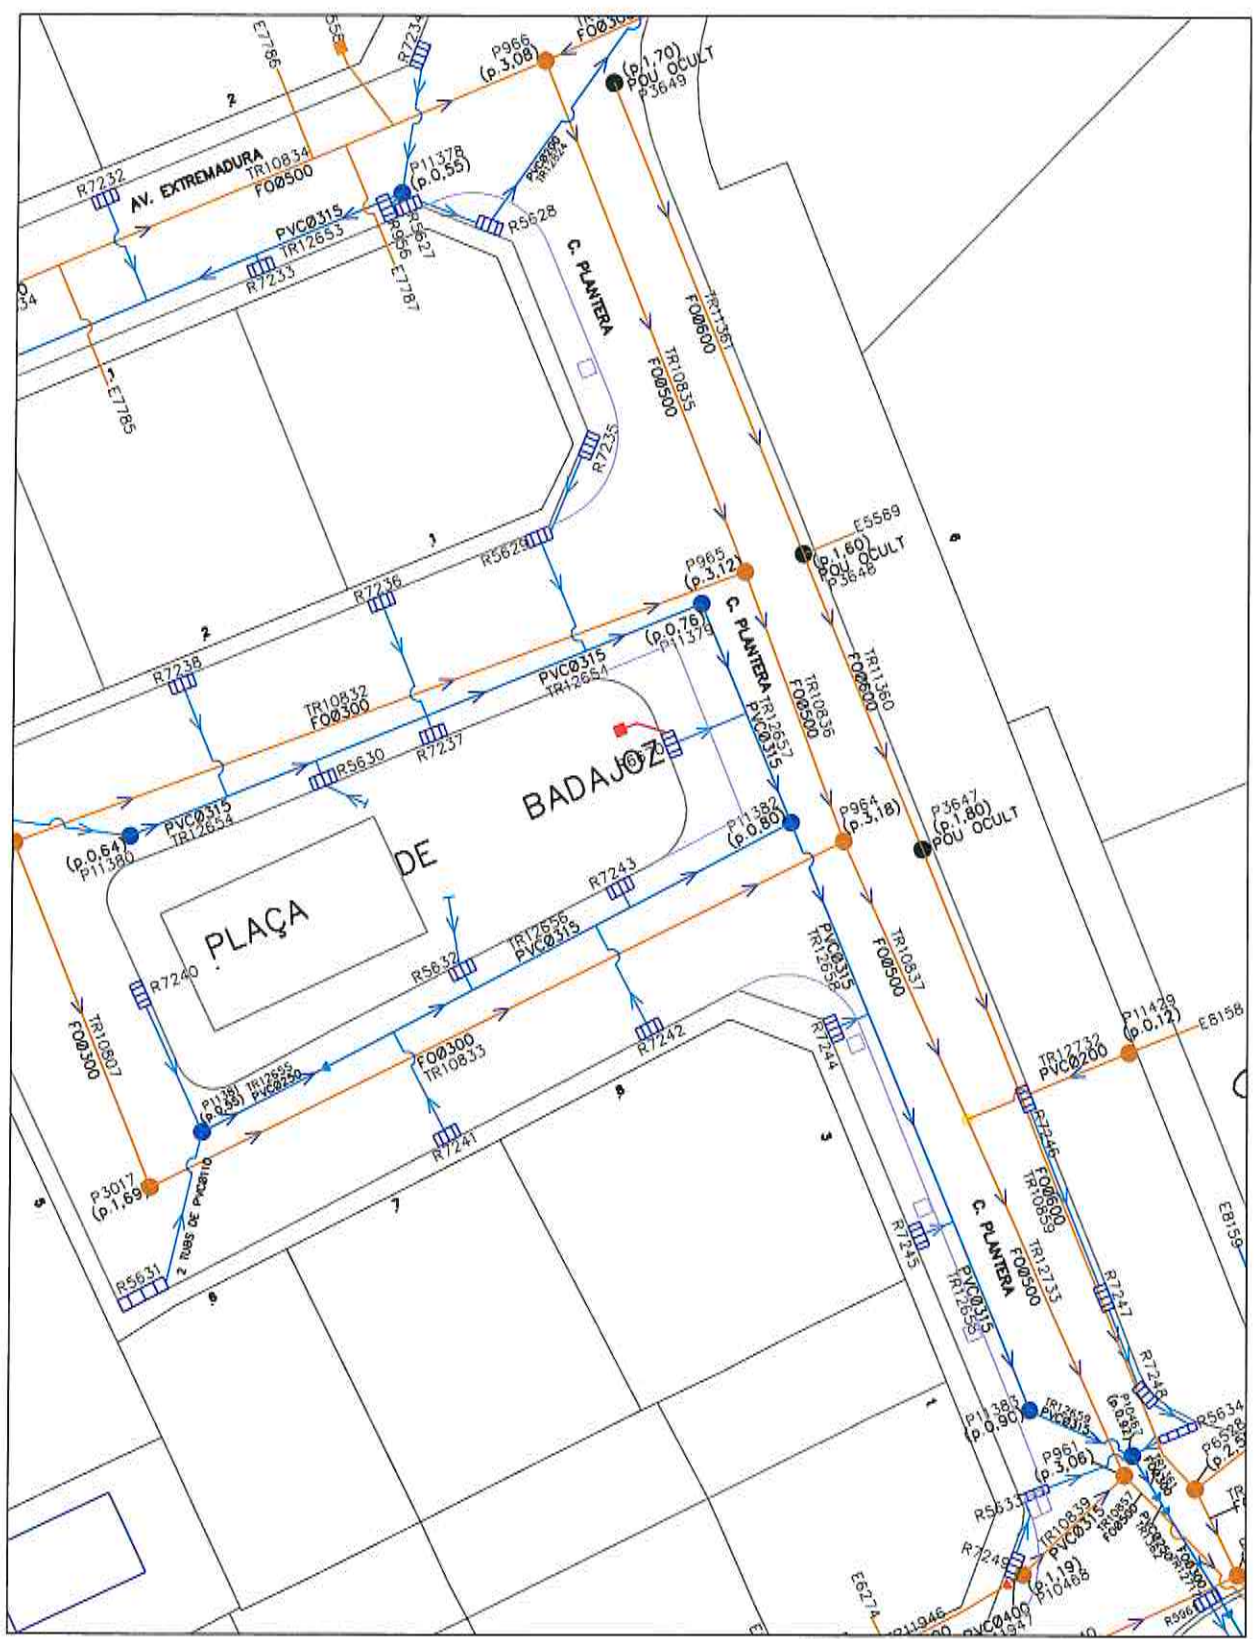

<b>PROJECTE DE REFORMA DE LA XARXA D'AIGUA POTABLE DEL CARRER LA PLANTERA</b>		
PLÀNOL: <b>NOVA XARXA CLAVEGUERAM</b>	ESCALA: 1/500	NÚMERO: 05
AUTOR DEL PROJECTE: <b>JUAN RUIZ CASTRO</b> ENGINYER TÈCNIC INDUSTRIAL COL. 20.021	DATA: NOVEMBRE 2020	 AIGÜES DE BLANES, S.A.