



DOCUMENT NÚMERO 2: PLÀNOLS

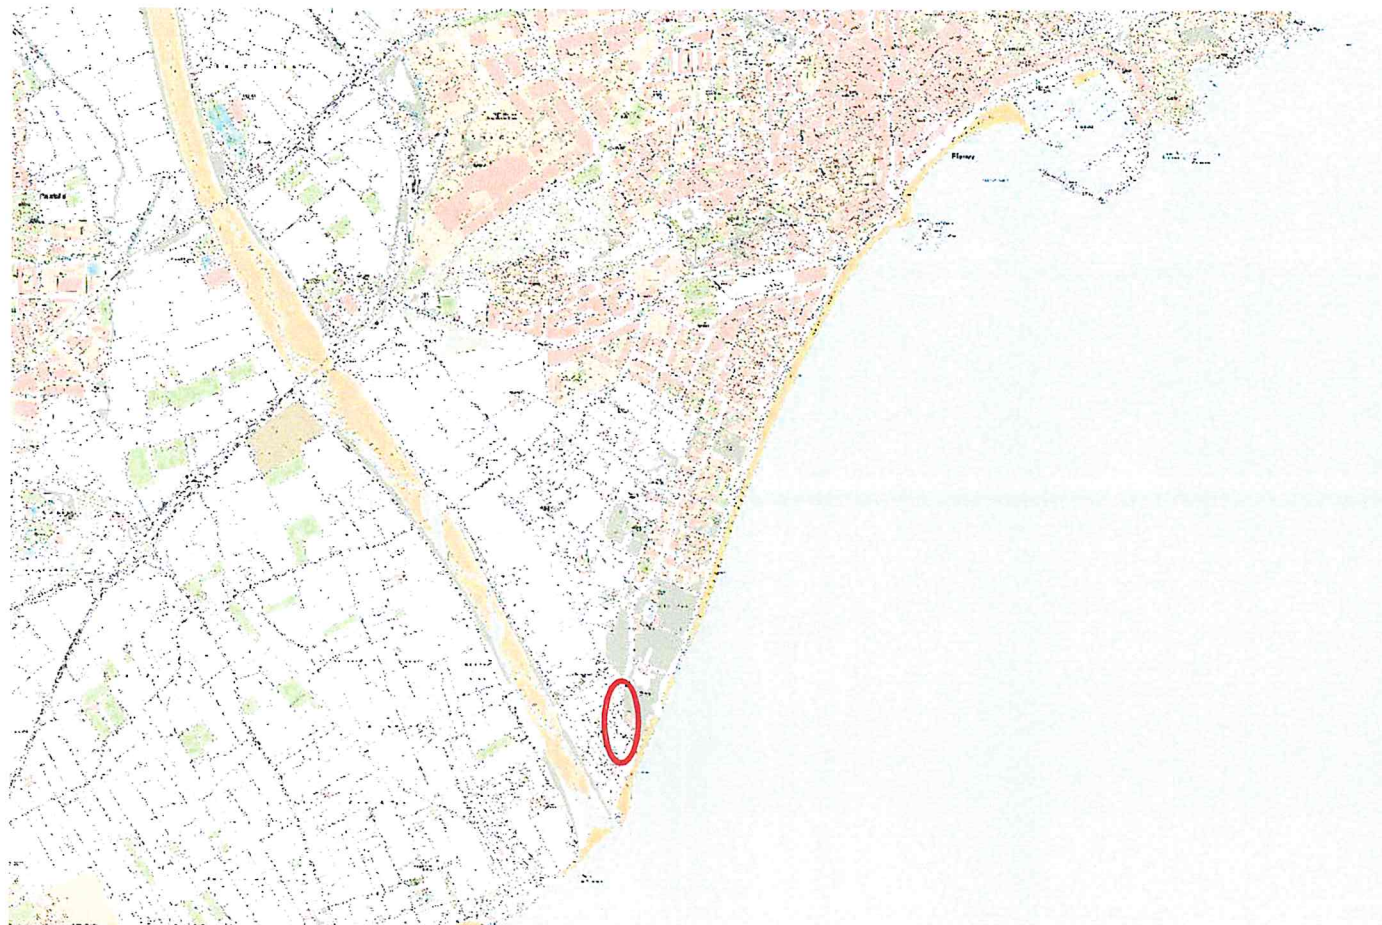

EMPLAÇAMENT

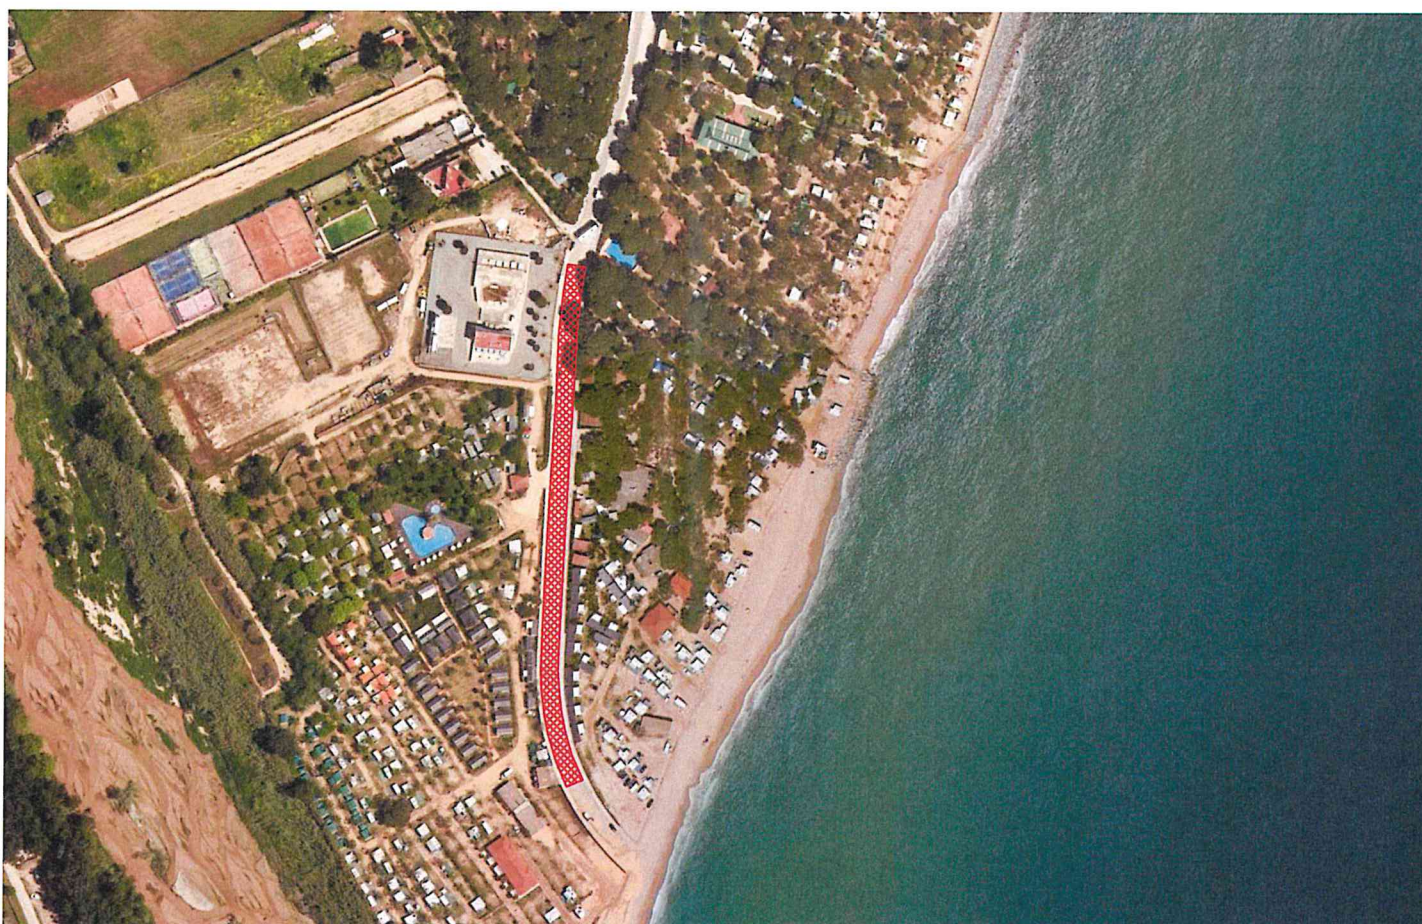

ZONA D'OBRA



SITUACIÓ

PROJECTE DE REPARACIÓ DE LA XARXA D'AIGUA POTABLE
DE L'AVINGUDA DE MADRID, 37-39 DE BLANES

PLÀNOL:	ESCALA:	NÚMERO:
SITUACIÓ, EMLAÇAMENT I ZONA D'OBRA	SENSE ESCALA	01
AUTOR DEL PROJECTE:	DATA:	
JUAN RUIZ CASTRO ENGINYER TÈCNIC INDUSTRIAL COL. 20.021	DESEMBRE 2022	





LLEENDA DE LES LINES DE LES ZONES DE DOMINI PÚBLIC MARITIMOTERRESTRE
INDICACIÓ DE LA ZONA D'OBRES

- LÍMIT SP EN TRAMITACIÓ
- LÍMIT DPMT EN TRAMITACIÓ
- ZONA D'OBRA

PROJECTE DE REPARACIÓ DE LA XARXA D'AIGUA POTABLE
DE L'AVINGUDA DE MADRID, 37-39 DE BLANES

PLÀNOL: Visor del Dominio Público Marítimo y Terrestre (mapama.gob.es)	ESCALA: 1:2500	NÚMERO: 02
AUTOR DEL PROJECTE: JUAN RUIZ CASTRO ENGINYER TÈCNIC INDUSTRIAL COL. 20.021	DATA: DESEMBRE 2022	

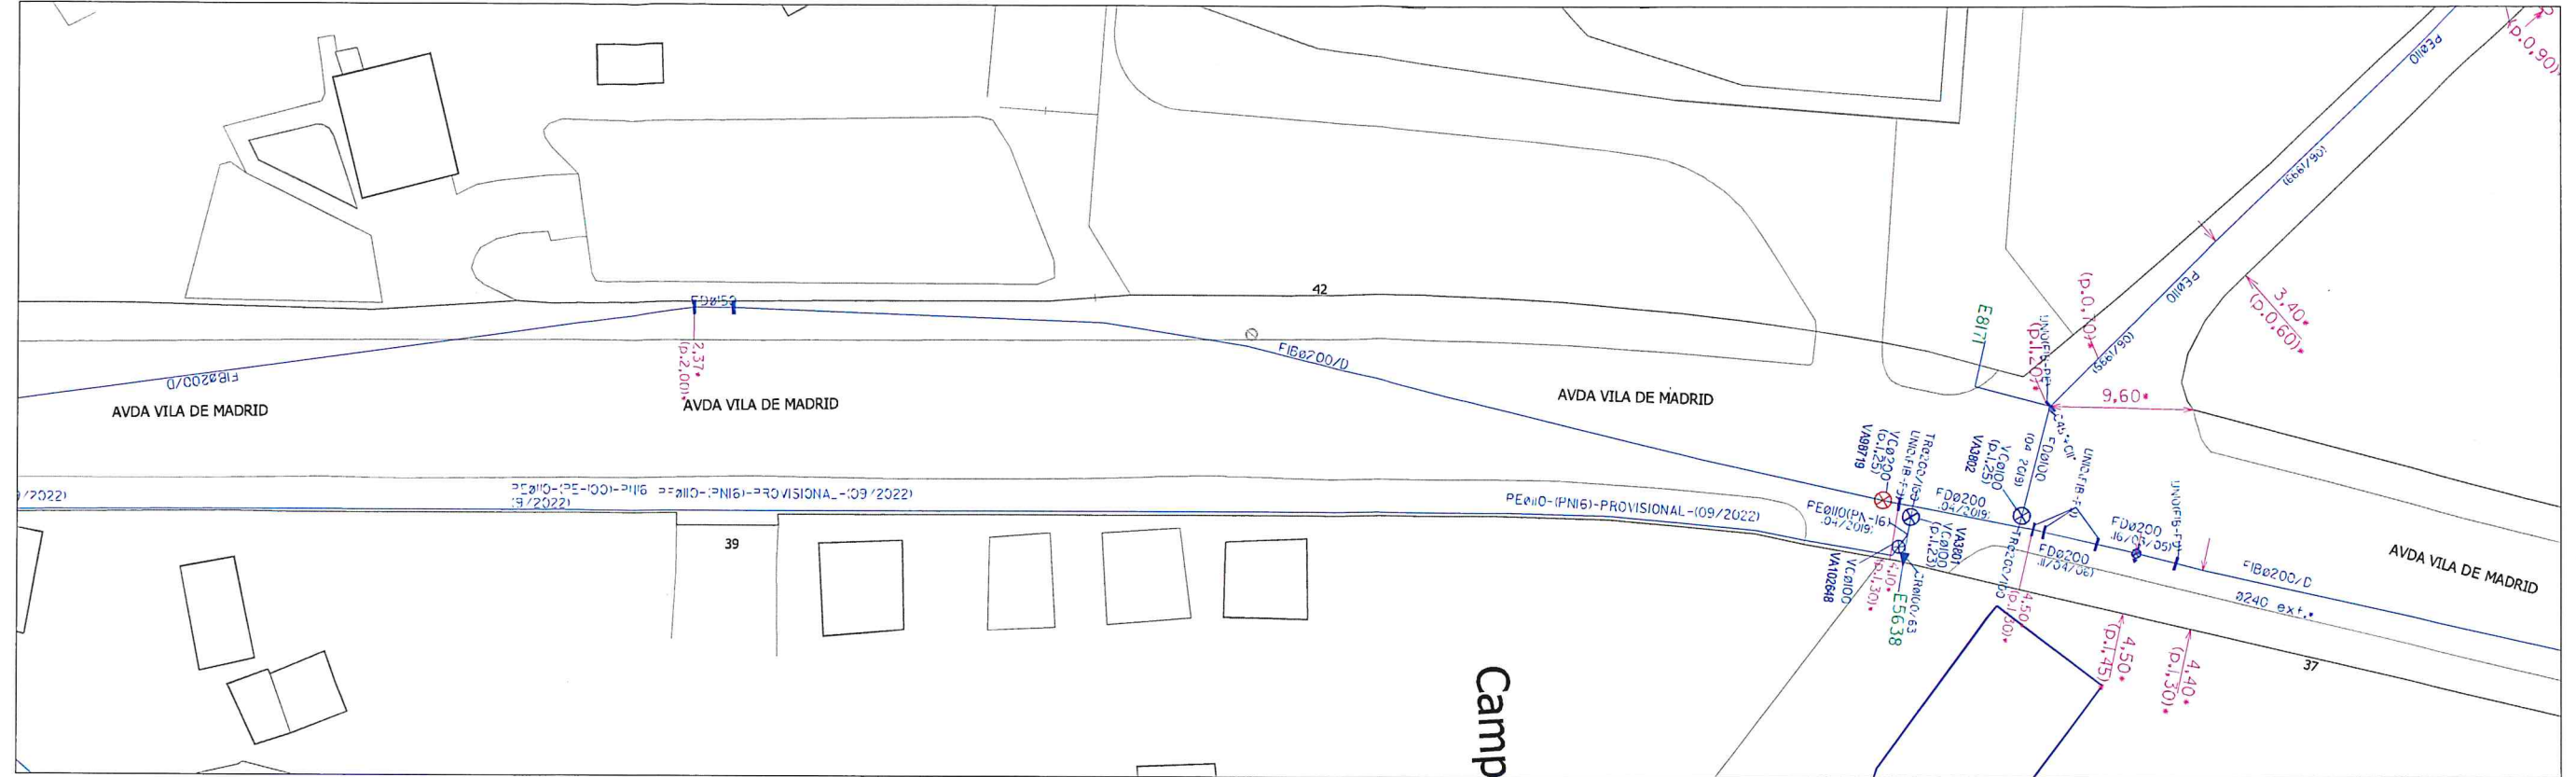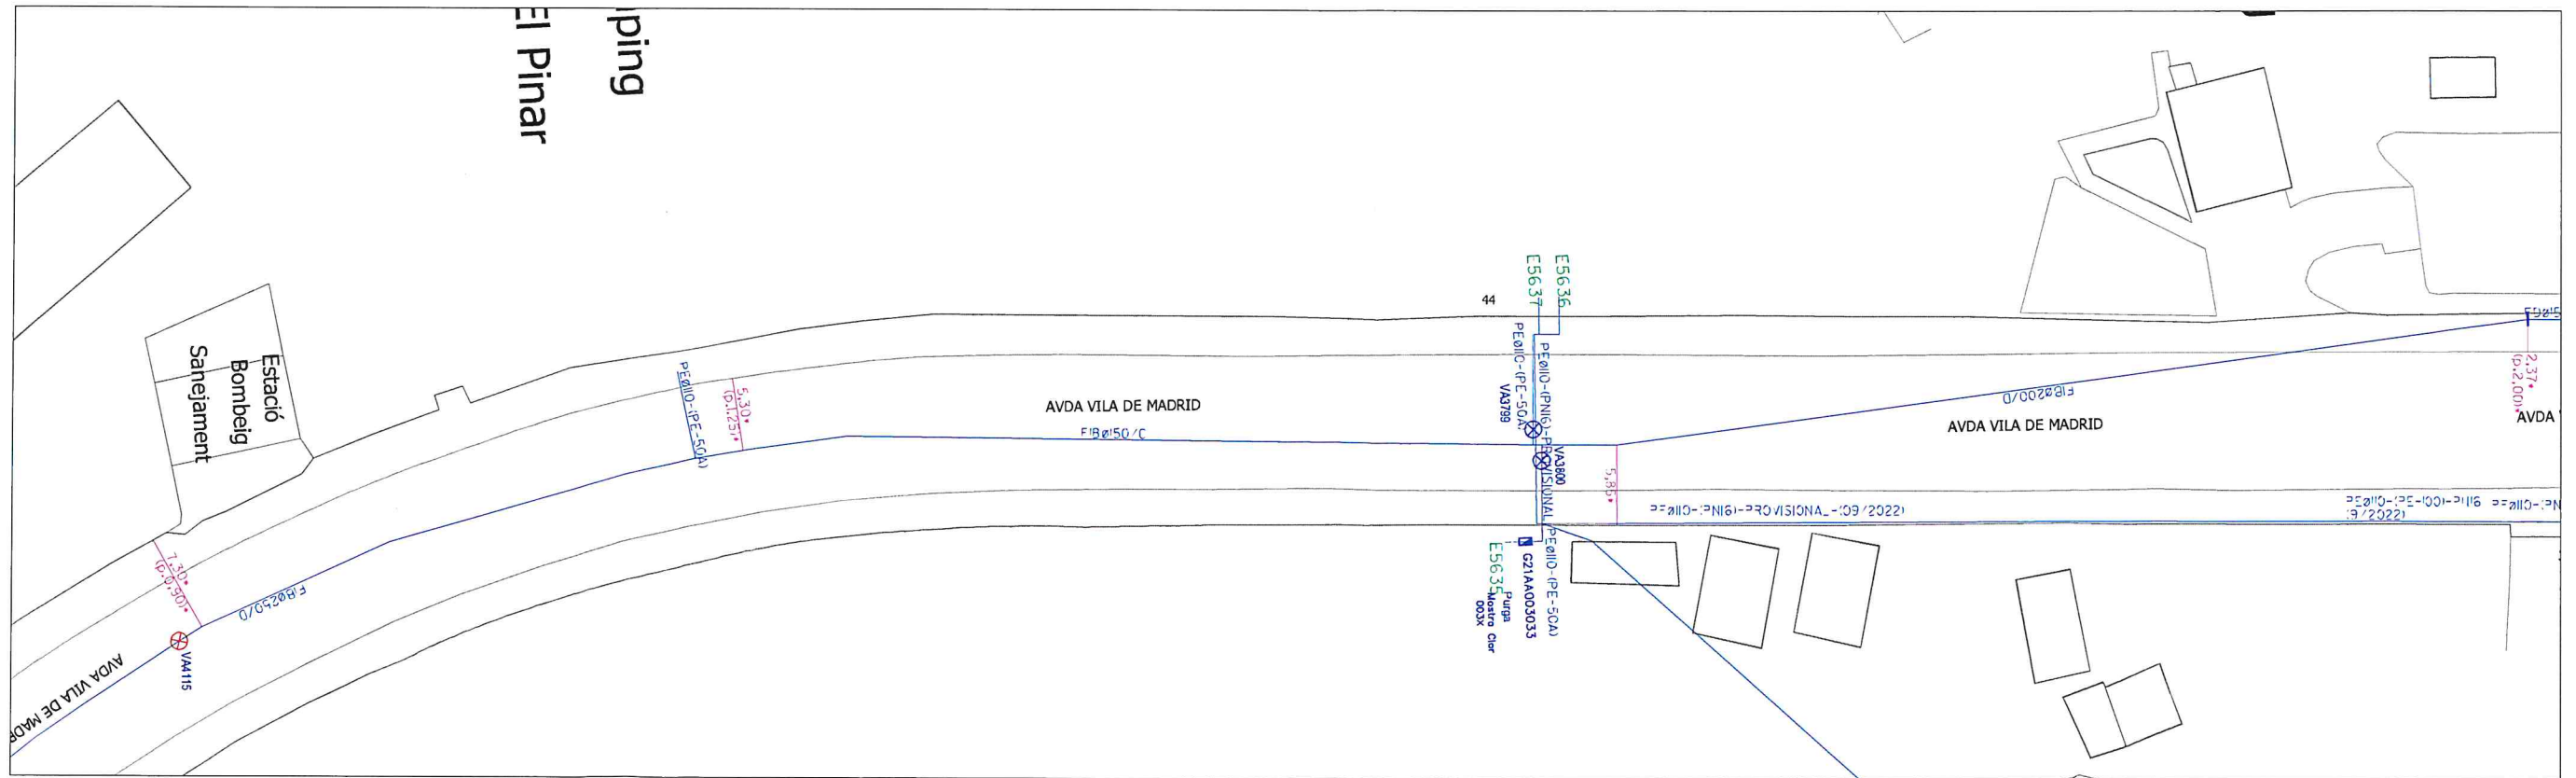

DONADA LA POSSIBILITAT QUE AMB POSTERIORITAT A LA INSTAL·LACIÓ DE LES CANONADES INDICADES HAGUESSIN POGUT EFECTUAR-SE MODIFICACIONS PER OBRES ALIENES AL SERVEI, ELS PREGUEM QUE FACIN CATES DE LOCALITZACIÓ. RESTEM A LA SEVA DISPOSICIÓ PER A QUALESEVOL ACLARACIÓ MITJANÇANT TRUCADA AL TELÈFON 972 331 203.

PROJECTE DE REPARACIÓ DE LA XARXA D'AIGUA POTABLE DE L'AVINGUDA DE MADRID, 37-39 DE BLANES

PLÀNOL: XARXA D'AIGUA EXISTENT	ESCALA: 1:500	NÚMERO: 03
AUTOR DEL PROJECTE: JUAN RUIZ CASTRO ENGINEYER TÈCNIC INDUSTRIAL COL. 20.021	DATA: DESEMBRE 2022	

