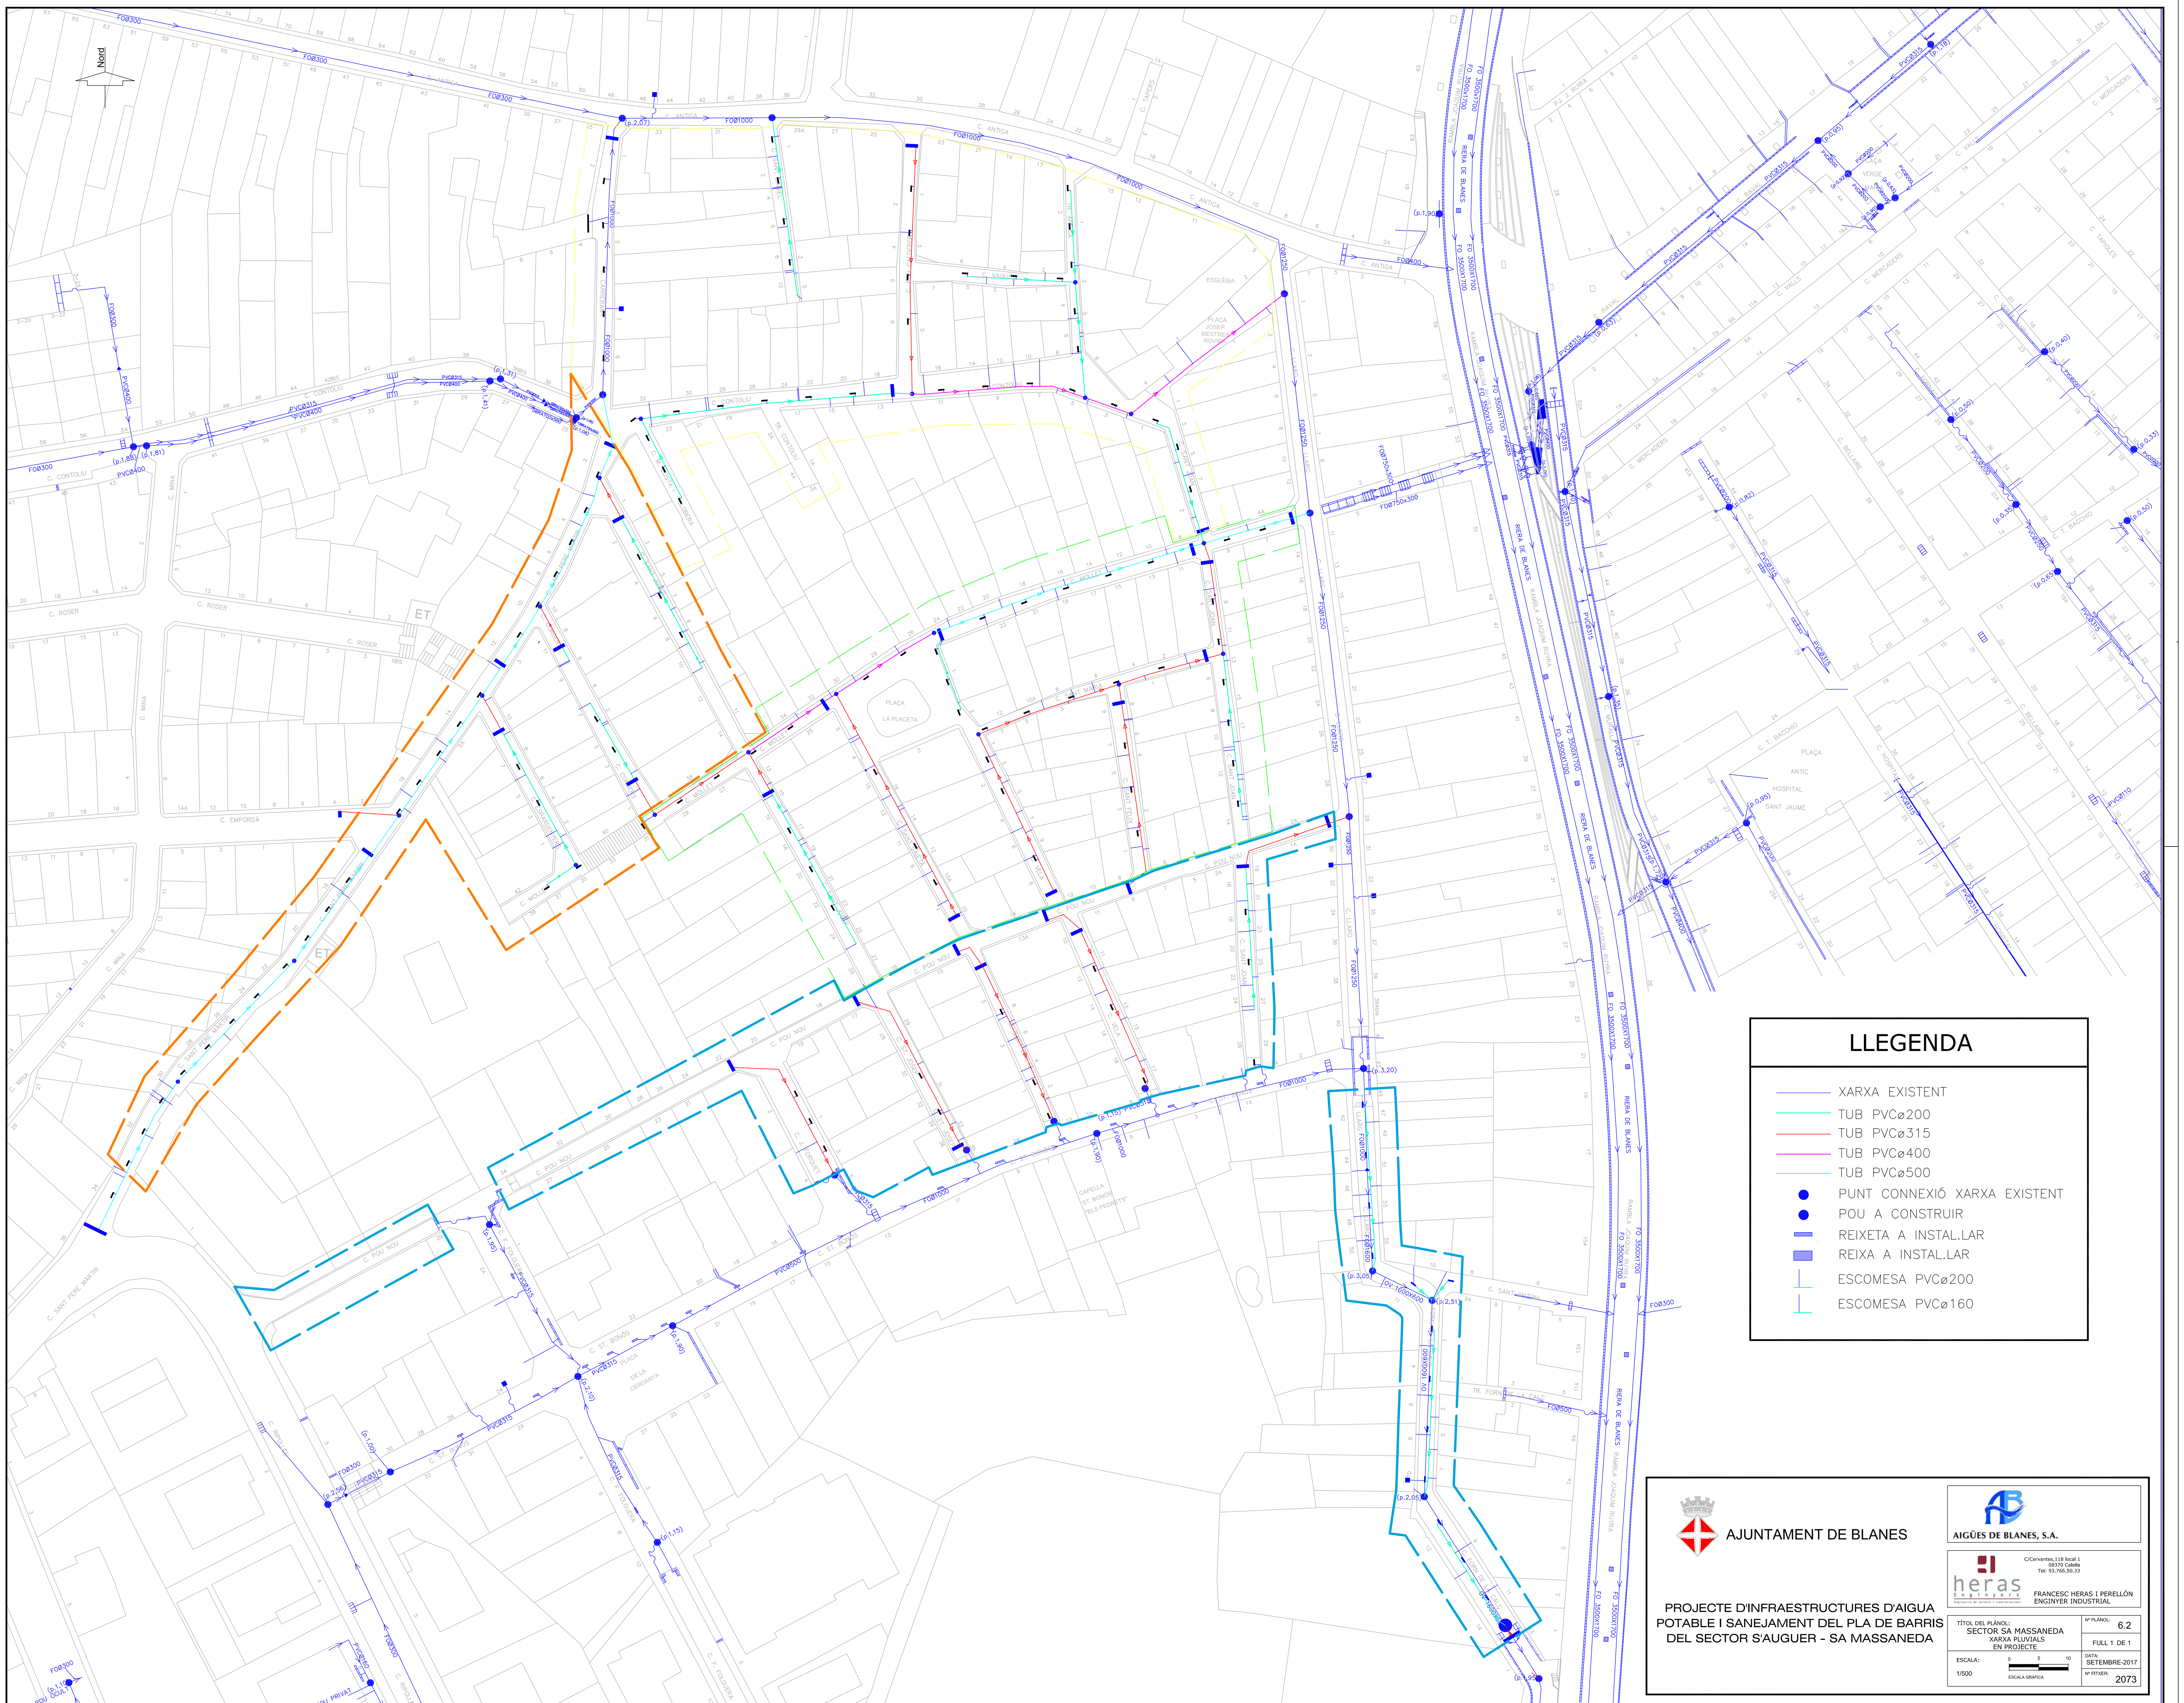

LLEGENDA

- XARXA EXISTENT
- TUB PVCø200
- TUB PVCø315
- TUB PVCø400
- TUB PVCø500
- PUNT CONNEXIÓ XARXA EXISTENT
- POU A CONSTRUIR
- REIXETA A INSTAL.LAR
- REIXA A INSTAL.LAR
- ESCOMESA PVCø200
- ESCOMESA PVCø160

AJUNTAMENT DE BLANES

AIGÜES DE BLANES, S.A.

heras Enginyers

C/Cervantes,118 local 1
08370 Calella
Tel: 93.766.50.33

FRANCESC HERAS I PERELLÓN
ENGINYER INDUSTRIAL

PROJECTE D'INFRAESTRUCTURES D'AIGUA POTABLE I SANEJAMENT DEL PLA DE BARRIS DEL SECTOR S'AUGUER - SA MASSANEDA

TÍTOL DEL PLÀNOL: SECTOR SA MASSANEDA XARXA PLUVIALS EN PROJECTE	Nº PLÀNOL: 6.2
	FULL 1 DE 1
ESCALA: 1/500 — ESCALA GRÀFICA 0 5 10	DATA: SETEMBRE-2017
	Nº FITXER: 2073